SAOBRAĆAJNI INSTITUT CIP

САОБРАЋАЈНИ ИНСТИТУТ ЦИП д.о.о.
11000 БЕОГРАД, НЕМАЊИНА 6/IV
тел: 011/3618-134, факс: 011/3618-324,
web site: www.sicip.co.rs
CHINA RAILWAY DESIGN CORPORATION
КОСТЕ РАЦИНА 16б, 11000 БЕОГРАД

中国铁设
CRDC

2/2.5.3.2.1 НАСЛОВНА СТРАНА

2/2 ПРОЈЕКАТ ТРАСЕ ПРУГЕ И СТАНИЦА - ДОЊИ И ГОРЊИ СТРОЈ

Инвеститор:	„Инфраструктура Железнице Србије“ а.д. Немањина 6/4, Београд
Наручилац:	Конзорцијум фирми: China Railway International Corporation Ltd. (CRIC) China Communication Construction Company Ltd. (CCCC)
Објекат:	Пруга Београд - Суботица државна граница (Келебија), **ДЕОНИЦА ПРУГЕ НОВИ САД - СУБОТИЦА - ДРЖАВНА ГРАНИЦА (КЕЛЕБИЈА),** у Новом Саду, Кисачу, Степановићеву, Змајеву, Врбасу, Ловћенцу, Малом Иђошу, Бачкој Тополи, Жеднику, Наумовићеву и Суботици, К.О. Нови Сад I, К.О. Нови Сад IV, К.О. Кисач, К.О. Руменка, К.О. Степановићево, К.О. Ченеј, К.О. Бачко Добро Поље, К.О. Врбас, К.О. Врбас - град, К.О. Змајево, К.О. Куцура, К.О. Ловћенац, К.О. Мали Иђош, К.О. Фекетић, К.О. Бачка Топола, К.О. Бачка Топола - Град, К.О. Мали Београд, К.О. Биково, К.О. Доњи Град, К.О. Жедник, К.О. Нови Град, К.О. Палић, К.О. Стари Град, на катастарским парцелама према списку приложеном у Главној свесци
Врста техничке документације:	**ПЗИ-** Пројекат за извођење
Назив и ознака дела пројекта:	**ПРОЈЕКАТ ТРАСЕ ПРУГЕ И СТАНИЦА - ДОЊИ И ГОРЊИ СТРОЈ** **2/2.5.3.2 Пројекат трасе пруге и станица - доњи строј - станица Суботица - попречни профили - теретна станица**
За грађење / извођење радова:	нова градња и реконструкција
Пројектант:	Саобраћајни институт ЦИП, д.о.о. Немањина 6/ IV, Београд 351-02-03602/2020-09
Одговорно лице пројектанта:	Генерални директор: Милутин Игњатовић, дипл. инж.
Потпис:	Milutin Ignjatović Digitally signed by Milutin Ignjatović Date: 2022.04.05 14:21:43 +02'00'
Одговорни пројектант:	Зорана Станишић, дипл. инж. грађ. Лиценца број: 315 3141 03
Потпис:	Stanišić Zorana Zorana Stanišić Digitally signed by Zorana Stanišić Date: 2022.04.04 19:38:58 +02'00'
Број дела пројекта:	2020-250-САО-2/2.5.3.2
Место и датум:	Београд, децембар 2021.

2/2.5.3.2.2 САДРЖАЈ

2/2.5.3.2.1	Насловна страна
2/2.5.3.2.2	Садржај
2/2.5.3.2.7	Графичка документација
	2/2.5.3.2.7.1 Карактеристични попречни профили 1:50 2/2.5.3.2.7.2 Детаљи 1:20 2/2.5.3.2.7.3 Попречни профили 1:100 2/2.5.3.2.7.3.1 од км 174+175.00 до км 174+375.00 2/2.5.3.2.7.3.2 од км 174+400.00 до км 174+575.00 2/2.5.3.2.7.3.3 од км 174+600.00 до км 174+775.00 2/2.5.3.2.7.3.4 од км 174+800.00 до км 174+975.00 2/2.5.3.2.7.3.5 од км 175+000.00 до км 175+175.00 2/2.5.3.2.7.3.6 од км 175+200.00 до км 175+375.00 2/2.5.3.2.7.3.7 од км 175+400.00 до км 175+500.00 2/2.5.3.2.7.3.8 од км 175+525.00 до км 175+625.00 2/2.5.3.2.7.3.9 од км 175+650.00 до км 175+750.00 2/2.5.3.2.7.3.10 од км 175+775.00 до км 175+875.00 2/2.5.3.2.7.3.11 од км 175+900.00 до км 176+000.00 2/2.5.3.2.7.3.12 од км 176+025.00 до км 175+050.00 2/2.5.3.2.7.3.13 од км 176+075.00 до км 176+175.00 2/2.5.3.2.7.3.14 од км 176+200.00 до км 175+275.00

КАРАКТЕРИСТИЧНИ ПОПРЕЧНИ ПРОФИЛИ СТАНИЦА СУБОТИЦА- ТЕРЕТНА СТАНИЦА Р 1:50

Број	Датум	Опис
02		
01		

Ревизиони блок:

САОБРАЋАЈНИ ИНСТИТУТ ЦИП, д.о.о.

Немањина 6; 11000 Београд; Србија
Тел: 011/3618-134; Факс: 011/3618-324; web site: www.sicip.co.rs

Организациона јединица:САОБРАЋАЈНИЦЕ

Одговорни пројектант за трасу пруге:
Железничка станица Суботица

лиценца број: 315 3141 03
Зорана Станишић, дипл.грађ.инж.

Сарадници:
Ивана Вуковић, дипл.грађ.инж.
Никола Седларевић, маст.грађ.инж.

Унутрашња контрола:
Александра Лалић, дипл.грађ.инж.

Главни пројектант:
др Љиљана Милић Марковић, дипл. грађ. инж.

Руководилац организационе јединице:
мр Новица Стевановић, дипл.грађ.инж.

Инвеститор пројекта:
" ИНФРАСТРУКТУРА ЖЕЛЕЗНИЦЕ СРБИЈЕ " А.Д.
Немањина 6/IV, Београд

Наручилац пројекта:
Joint Venture of
China Railway International Corporation Ltd. (CRIC)
No.10 Fuxing Road,Haidian District,Beijing
P.R China, 100844

China Communication Construction Company Ltd. (CCCC)
No.85 Deshengmenwai Street,Xicheng District,Beijing
P.R China, 100088

Објекат:
ПРУГА БЕОГРАД - СУБОТИЦА - ДРЖАВНА ГРАНИЦА (КЕЛЕБИЈА)
ДЕОНИЦА ПРУГЕ НОВИ САД - СУБОТИЦА - ДРЖАВНА ГРАНИЦА (КЕЛЕБИЈА)

Део пројекта:
ПРОЈЕКАТ ТРАСЕ ПРУГЕ И СТАНИЦА - ДОЊИ И ГОРЊИ СТРОЈ

2/2.5.3.2 ПРОЈЕКАТ ТРАСЕ ПРУГЕ И СТАНИЦА - ДОЊИ СТРОЈ - СТАНИЦА СУБОТИЦА

Цртеж:	Размера:
КАРАКТЕРИСТИЧНИ ПОПРЕЧНИ ПРОФИЛИ СТАНИЦА СУБОТИЦА - ТЕРЕТНА СТАНИЦА	1:50

Врста тех. док.:	датум:	Цртеж бр.
ПЗИ	2022.	2020-250-САО-2/2.5.3.2.7.1

ДЕТАЉ ОБЛОЖЕНОГ КАНАЛА P 1:20

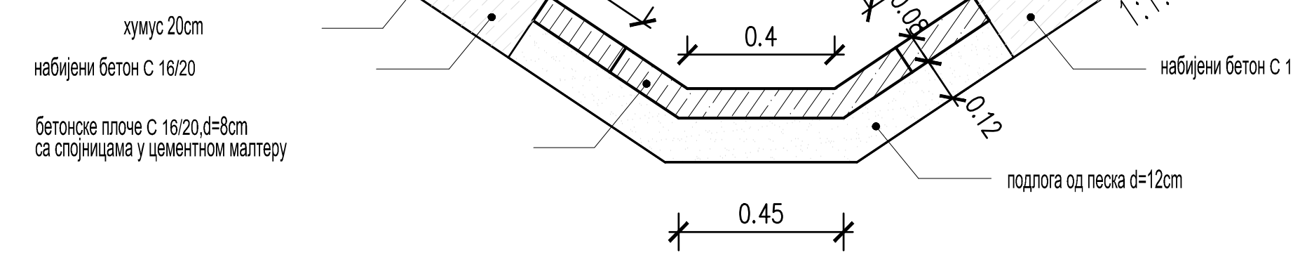

БЕТОНСКИ КАНАЛ ОД МОНТАЖНИХ ЕЛЕМЕНАТА P 1:20

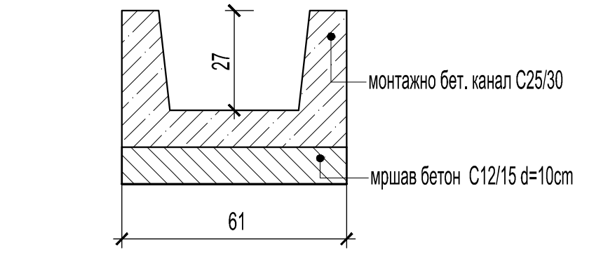

ДРЕНАЖНА ЦЕВ P 1:20

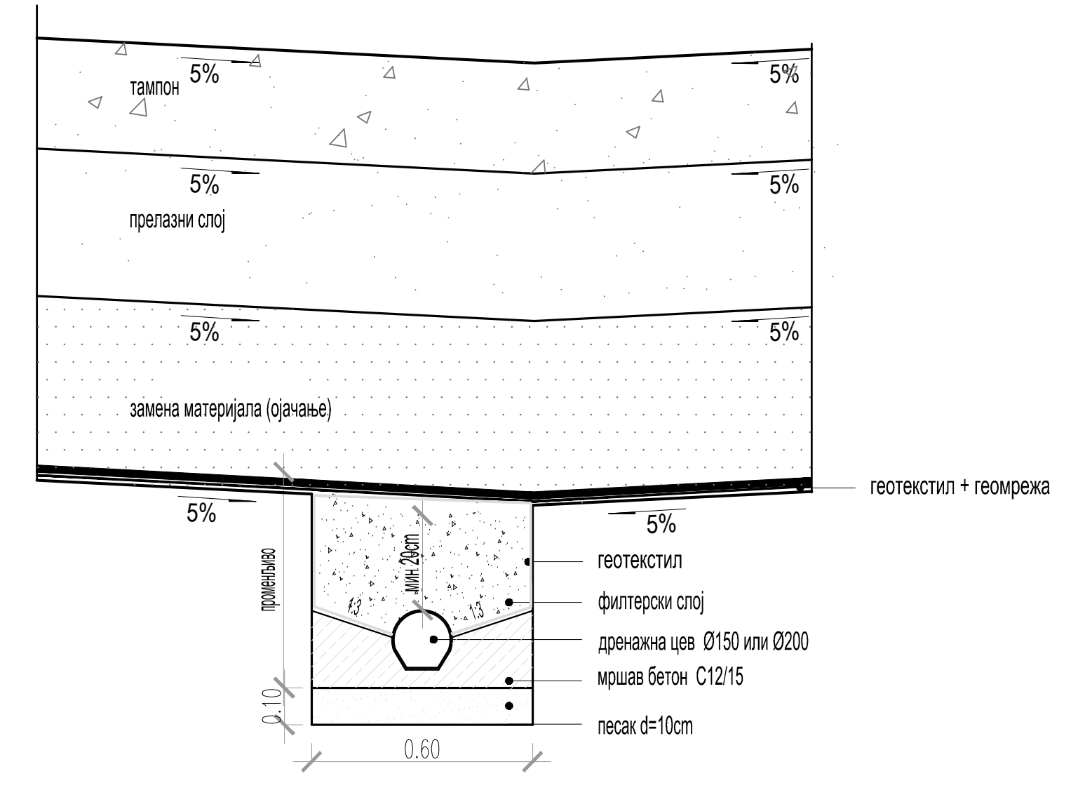

СКИЦА РАЗВИЈЕНЕ УНУТРАШЊЕ ПОВРШИНЕ ОБЛОЖЕНОГ КАНАЛА P 1:20

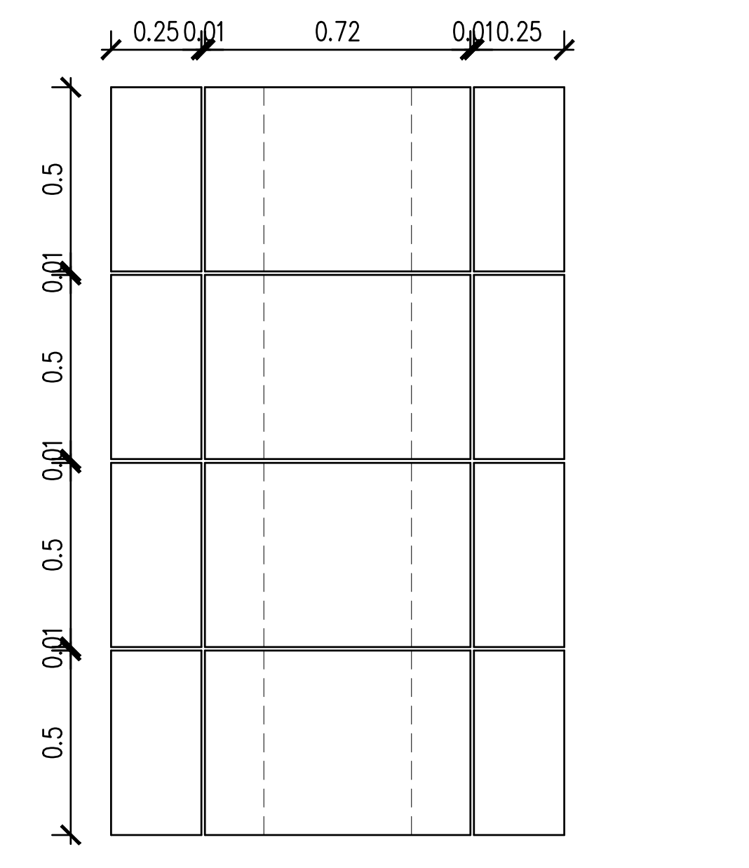

ДРЕНАЖНА ЦЕВ P 1:20

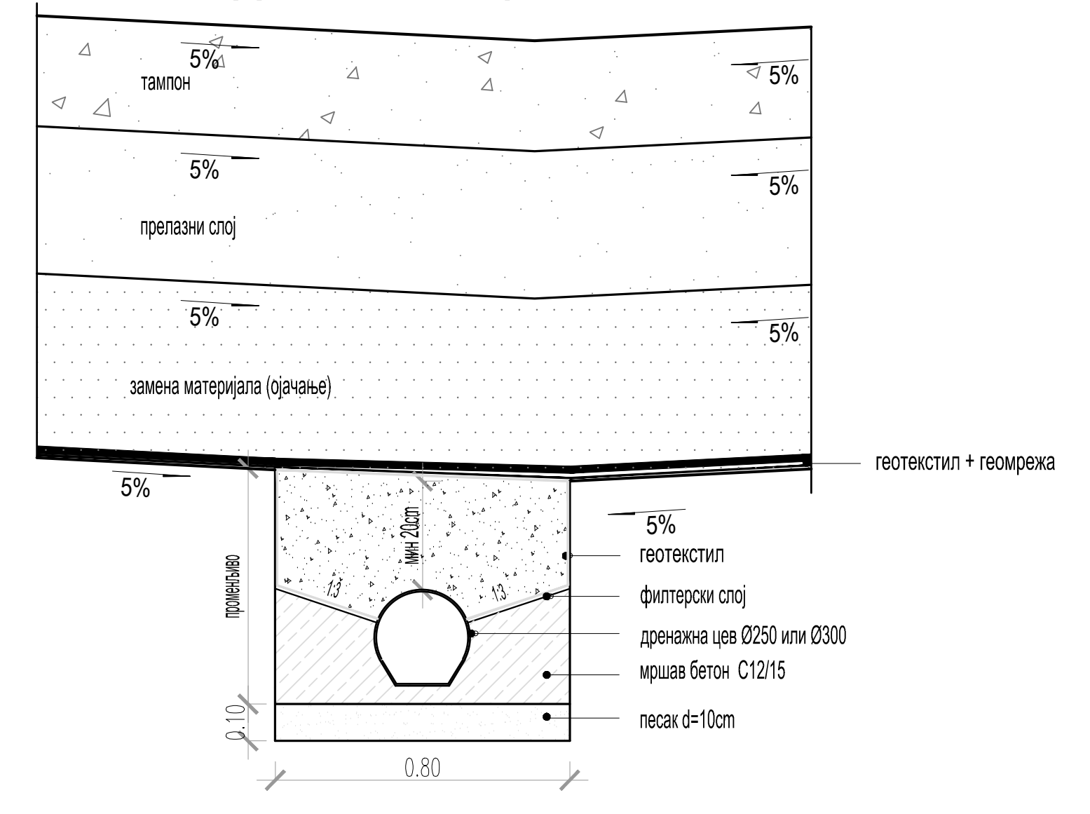

ДЕТАЉ РЕВИЗИОНОГ ОКНА ОД МОНТАЖНИХ ЕЛЕМЕНАТА

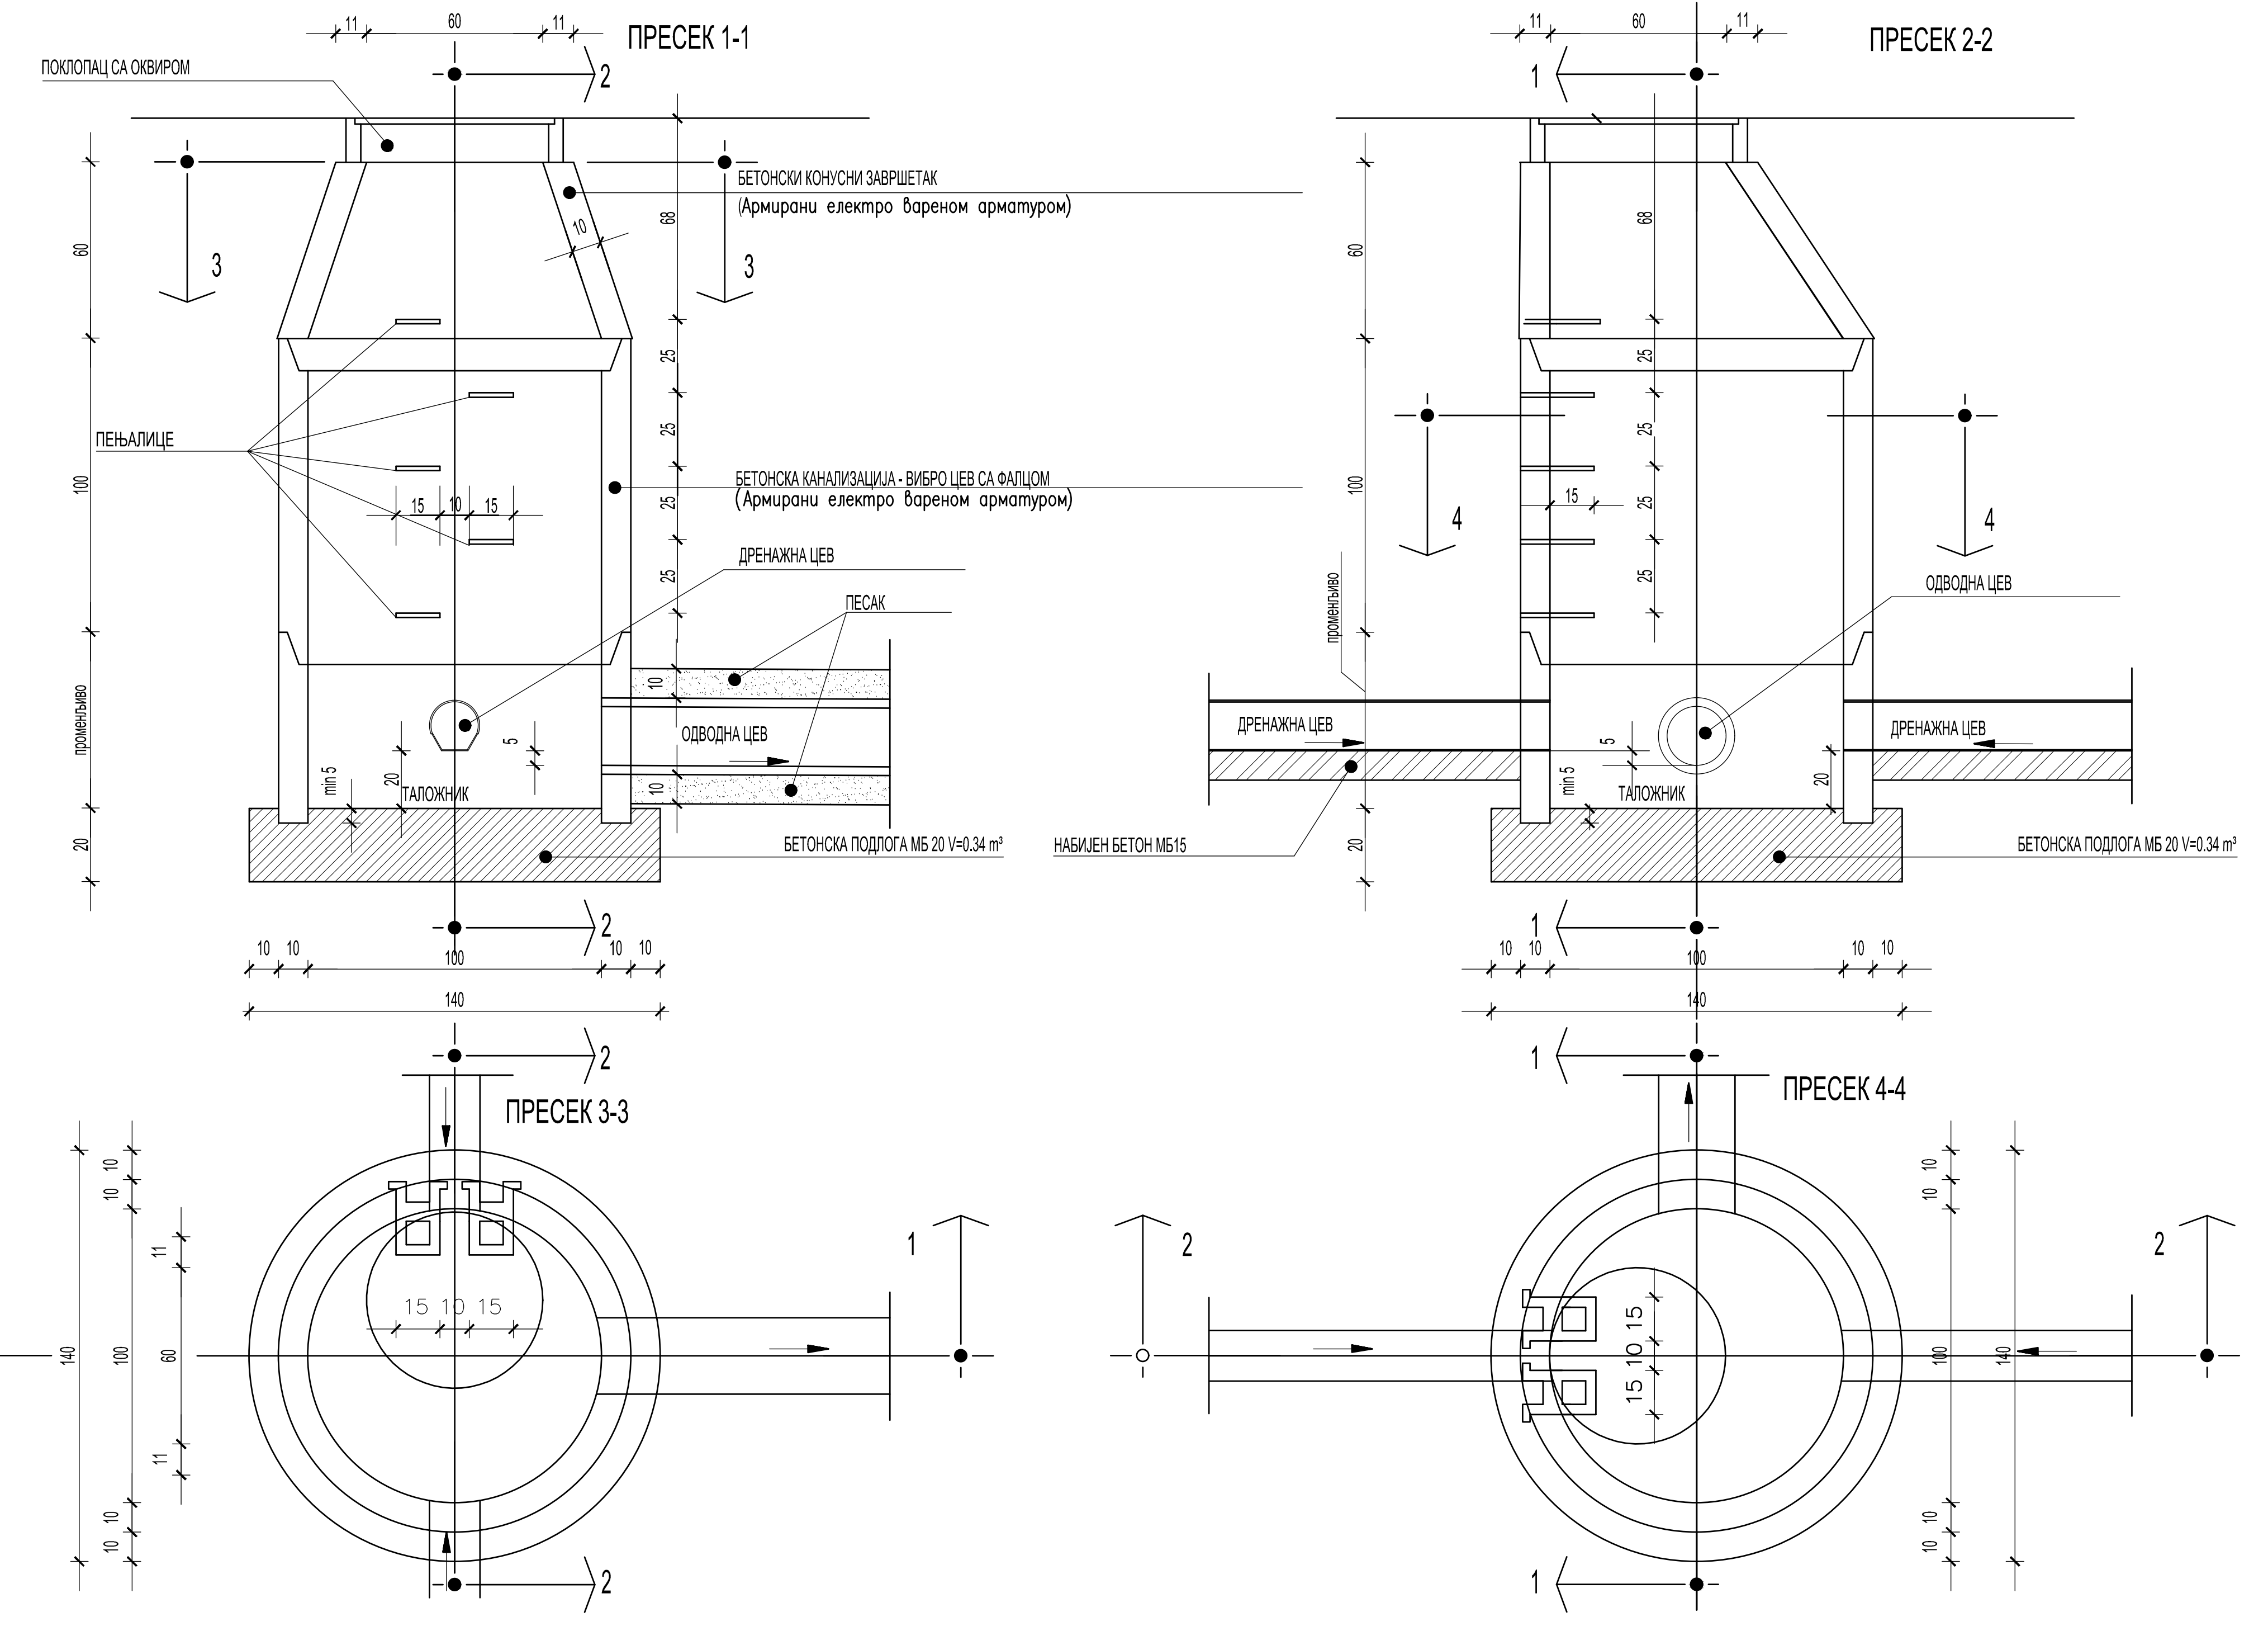

ДЕТАЉ ИЗЛИВНЕ ГРАЂЕВИНЕ P = 1:20

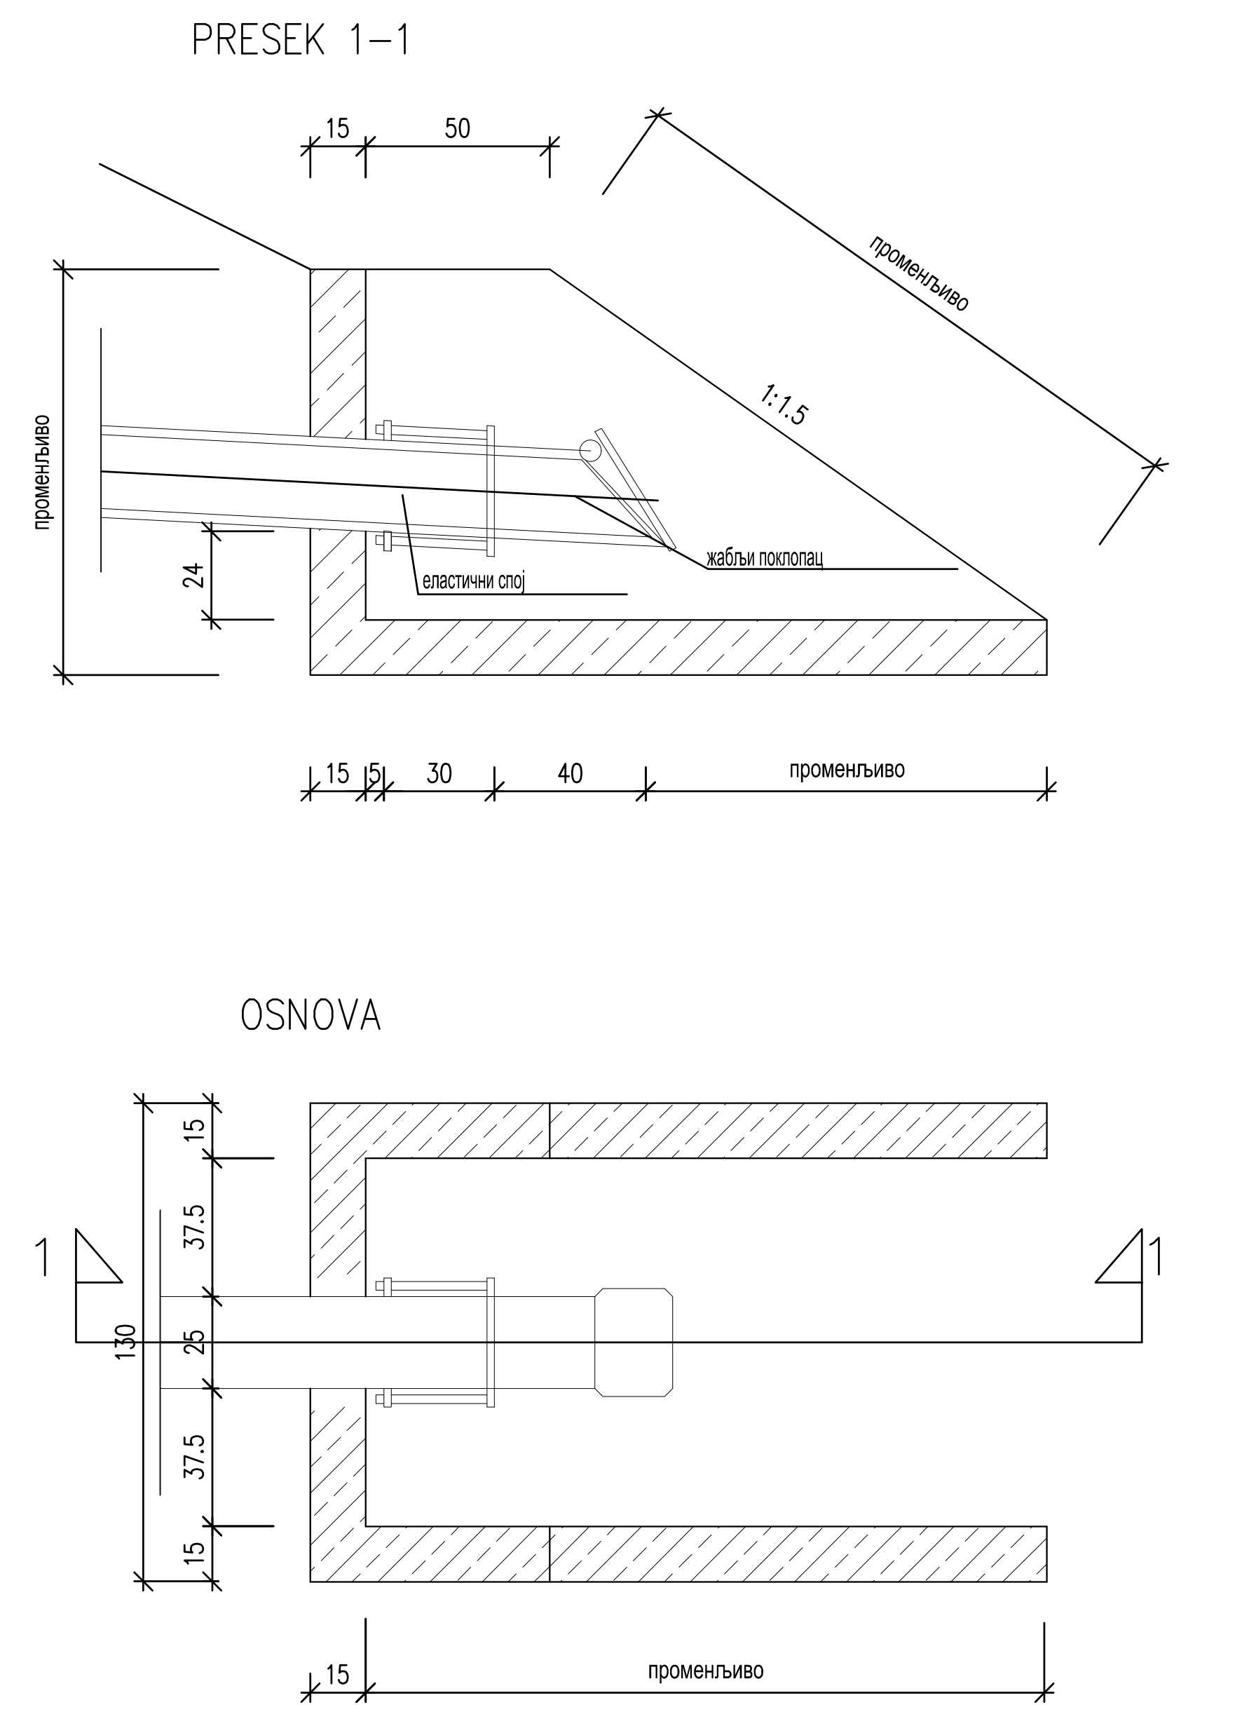

ПОДУЖНИ ПРЕСЕК: ПОСТАВЉАЊЕ ЖИЧАНЕ ЧЕЛИЧНЕ ОГРАДЕ

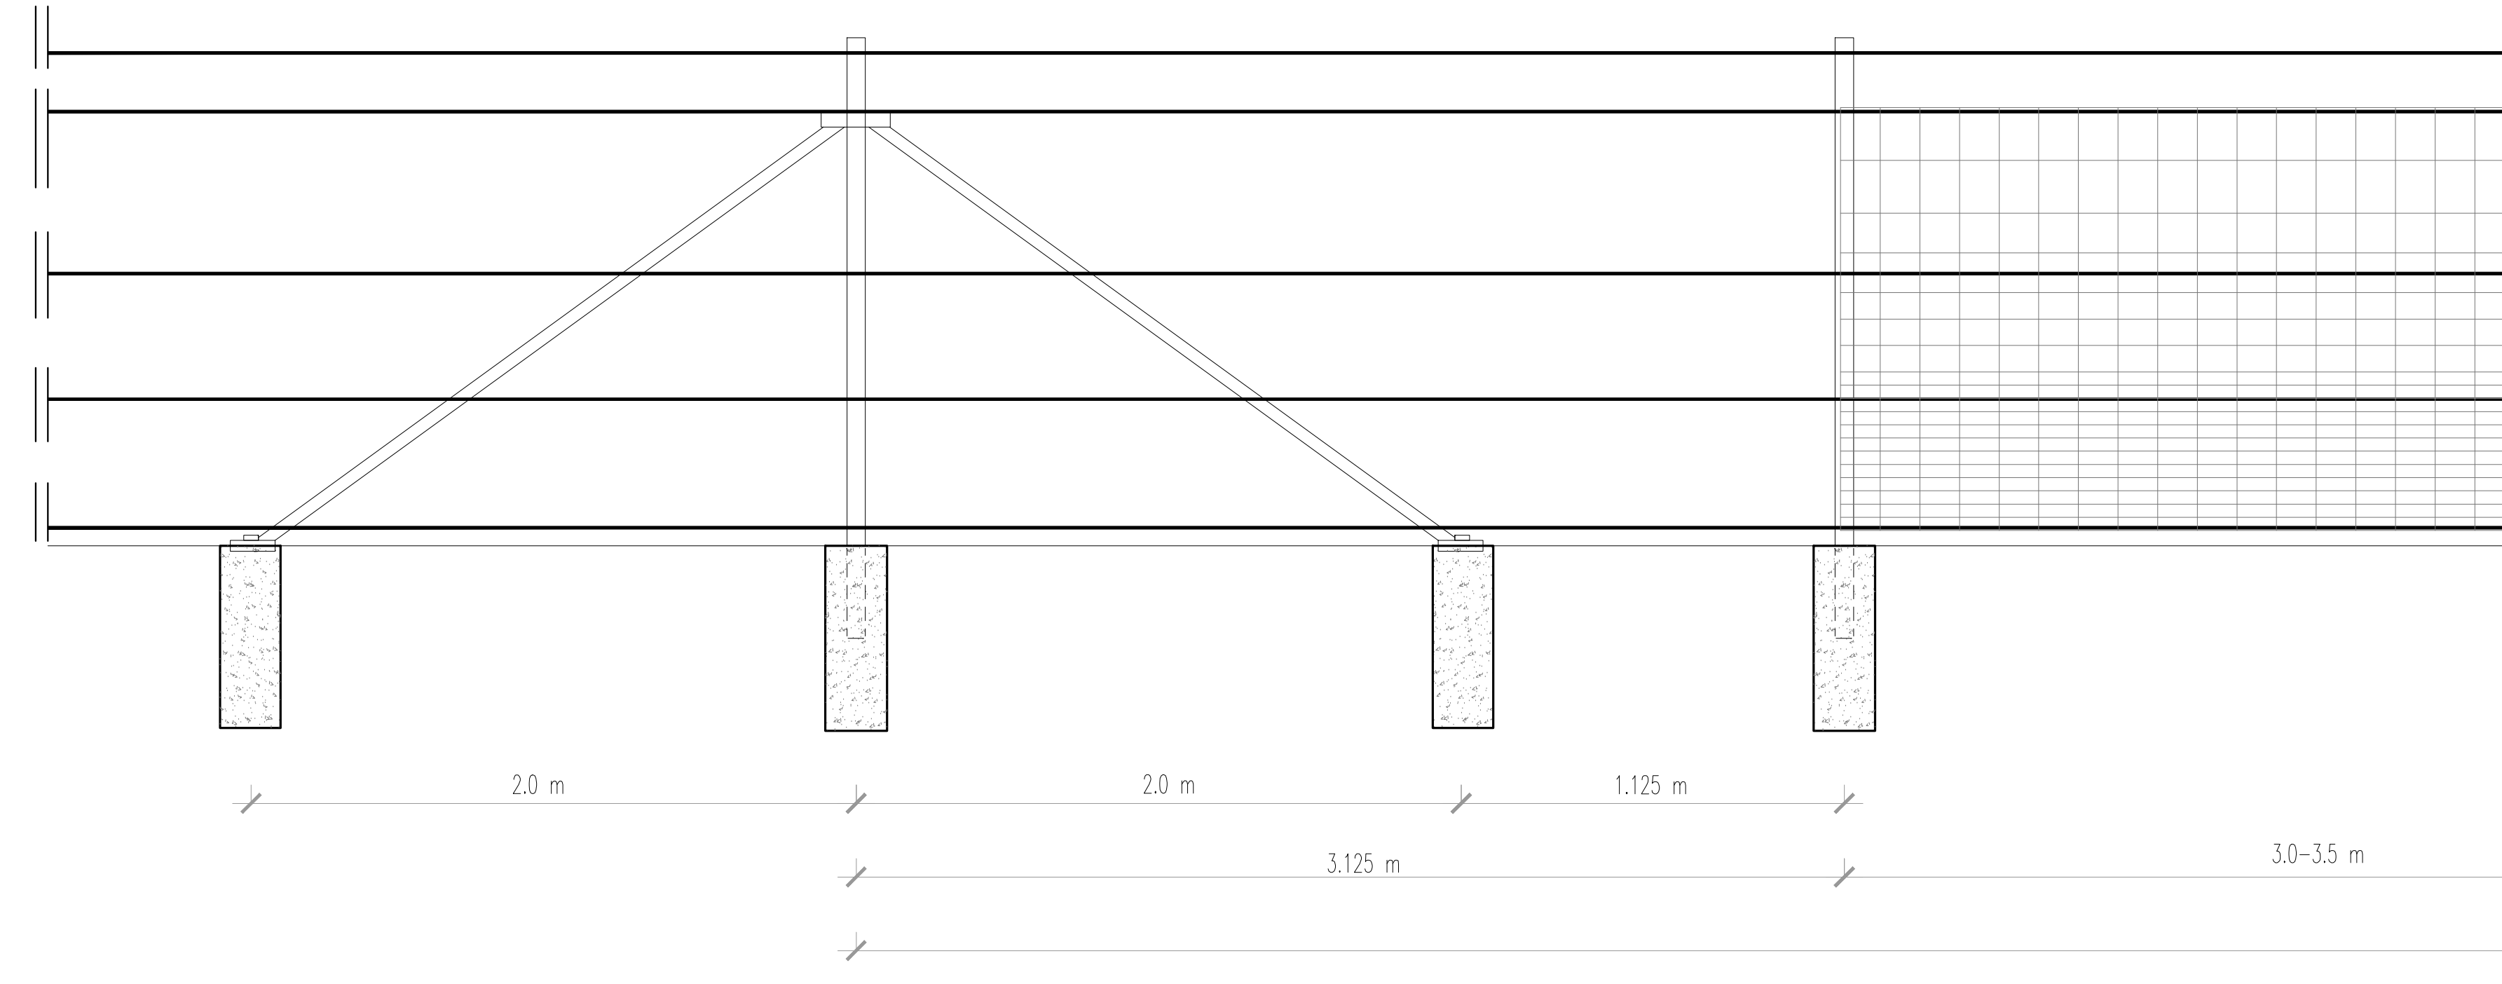
РАСТОЈАЊЕ ИЗМЕЂУ СРЕДЊИХ СТУБОВА
РАСТОЈАЊЕ ИЗМЕЂУ ЗАТЕЗНИХ СТУБОВА

ДЕТАЉ ПЛЕТИВА

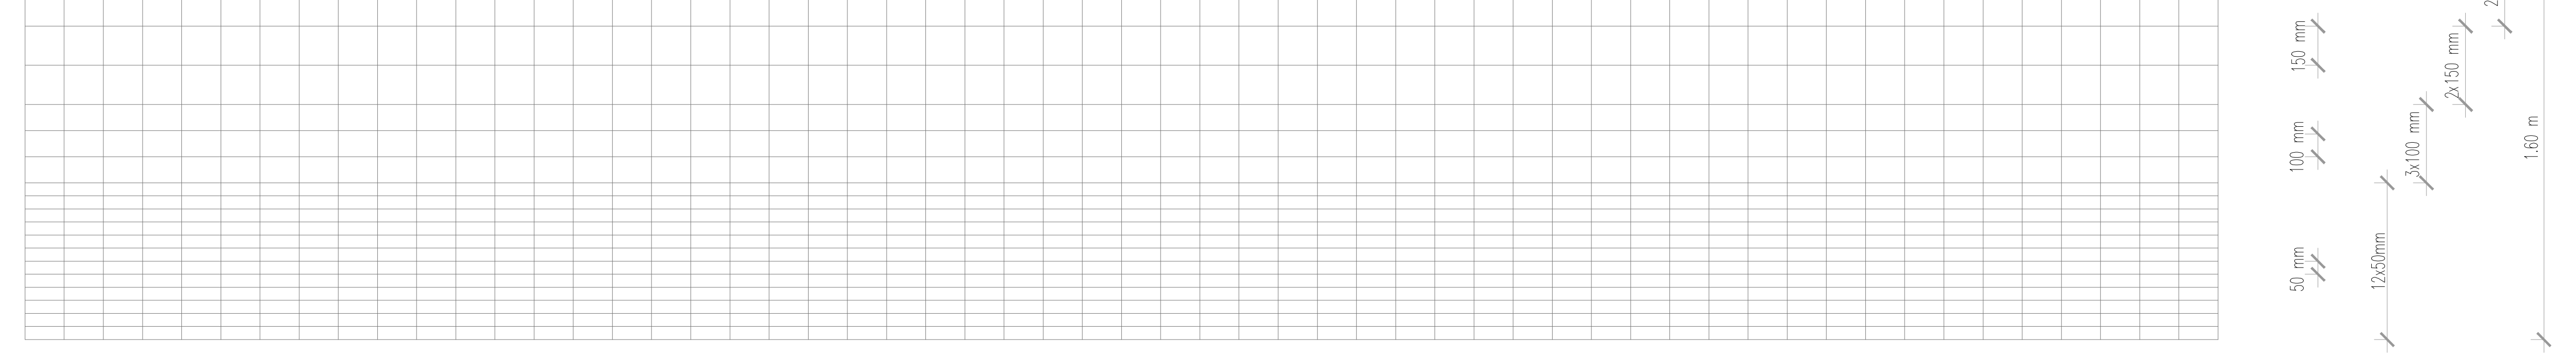

Ширина плетива : 1 600 mm
Дужина ролне : 50 m
Пречник унутрашњих жица : 2.24 mm
Пречник затезних жица : 3.5 и 2.5 mm
Тежина ролне : 33 kg

Број	Датум	Опис
03		
02		
01		

Ревизиони блок:

САОБРАЋАЈНИ ИНСТИТУТ ЦИП, д.о.о.

Немањина 6; 11000 Београд; Србија
Тел: 011/3618-134; Факс: 011/3618-324; web site: www.sicip.co.rs

Организациона јединица:САОБРАЋАЈНИЦЕ

Одговорни пројектант за трасу пруге:
Железничка станица Суботица
лиценца број: 315 3141 03
Зорана Станишић, дипл.грађ.инж.

Сарадници:
Ивана Вуковић, дипл.грађ.инж.
Никола Седларевић, маст.грађ.инж.

Унутрашња контрола:
Александра Лалић, дипл.грађ.инж.

Главни пројектант:
др Љиљана Милић Марковић, дипл. грађ. инж.

Руководилац организационе јединице:
мр Новица Стевановић, дипл.грађ.инж.

Инвеститор пројекта:
" ИНФРАСТРУКТУРА ЖЕЛЕЗНИЦЕ СРБИЈЕ " А.Д.
Немањина 6/IV, Београд

Наручилац пројекта:
Joint Venture of
China Railway International Corporation Ltd. (CRIC)
No.10 Fuxing Road,Haidian District,Beijing
P.R China, 100844
China Communication Construction Company Ltd. (CCCC)
No.85 Deshengmenwai Street,Xicheng District,Beijing
P.R China, 100088

Објекат:
ПРУГА БЕОГРАД - СУБОТИЦА - ДРЖАВНА ГРАНИЦА (КЕЛЕБИЈА)
ДЕОНИЦА ПРУГЕ НОВИ САД - СУБОТИЦА - ДРЖАВНА ГРАНИЦА (КЕЛЕБИЈА)

Део пројекта:
ПРОЈЕКАТ ТРАСЕ ПРУГЕ И СТАНИЦА - ДОЊИ И ГОРЊИ СТРОЈ
2/2.5.3.2 ПРОЈЕКАТ ТРАСЕ ПРУГЕ И СТАНИЦА - ДОЊИ СТРОЈ - СТАНИЦА СУБОТИЦА

Цртеж:
ДЕТАЉИ

Размера:
1:20

Врста тех. док.: **ПЗИ**
датум: **2022.**
Цртеж бр.: 2020-250-CAO-2/2.5.3.2.7.2

(4000) 174+175.00

Lsh=25.82
Fi=27.90
Fis=0.00
Fidr=0.72
Ltt=21.48
Fn=0.34
Fzm=10.55
Lp=20.67
Fps=8.09
Fzs=5.74
Lpp=18.92
Lh=12.32

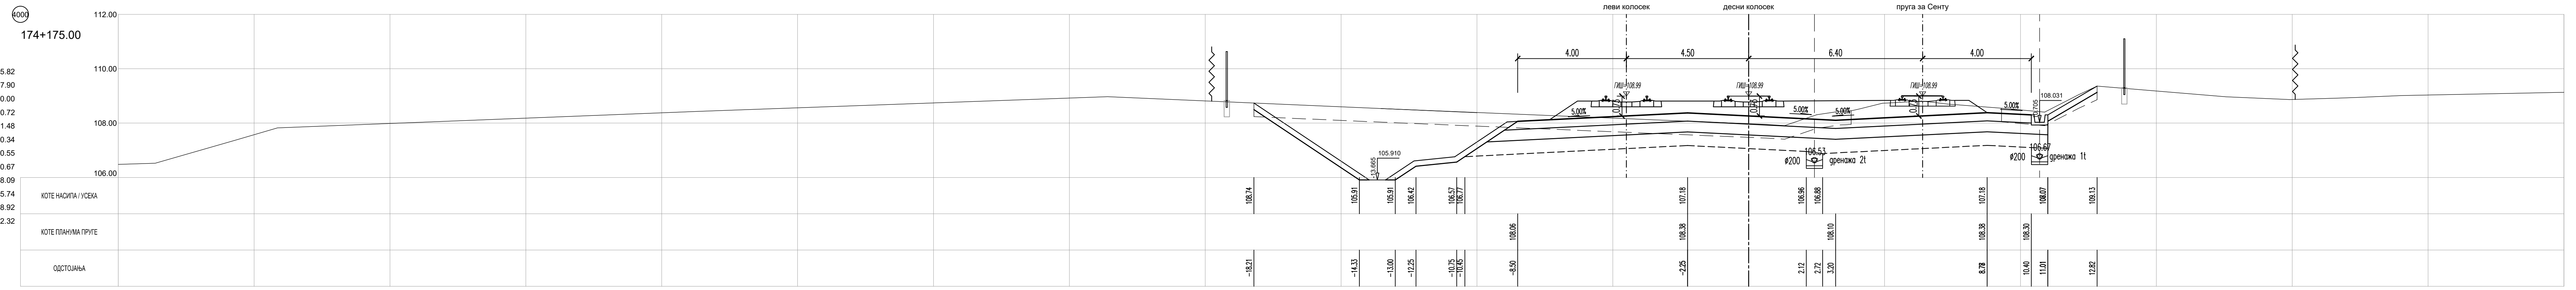

(4001) 174+200.00

Lsh=24.83
Fi=33.40
Fis=0.00
Fidr=0.73
Ltt=21.49
Fn=0.00
Fzm=10.55
Lp=20.67
Fps=8.10
Fzs=5.74
Lpp=18.92
Lh=12.66

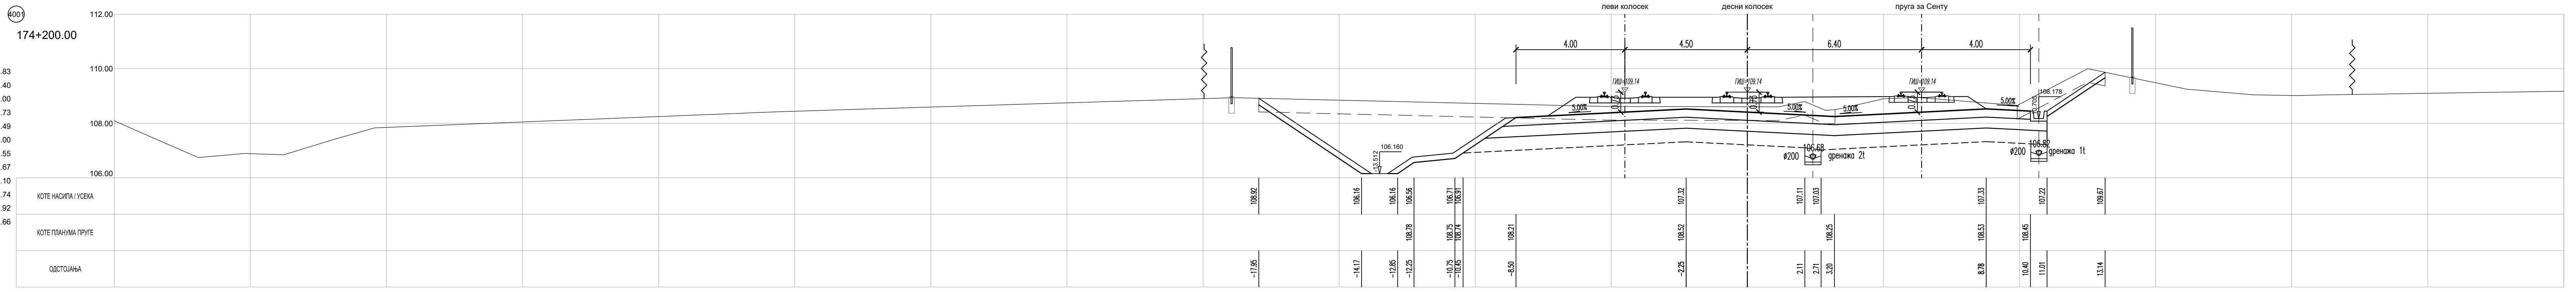

(4002) 174+225.00

Lsh=25.76
Fi=34.91
Fis=0.00
Fidr=0.72
Ltt=21.51
Fn=0.00
Fzm=10.56
Lp=20.68
Fps=8.10
Fzs=5.74
Lpp=18.92
Lh=12.23

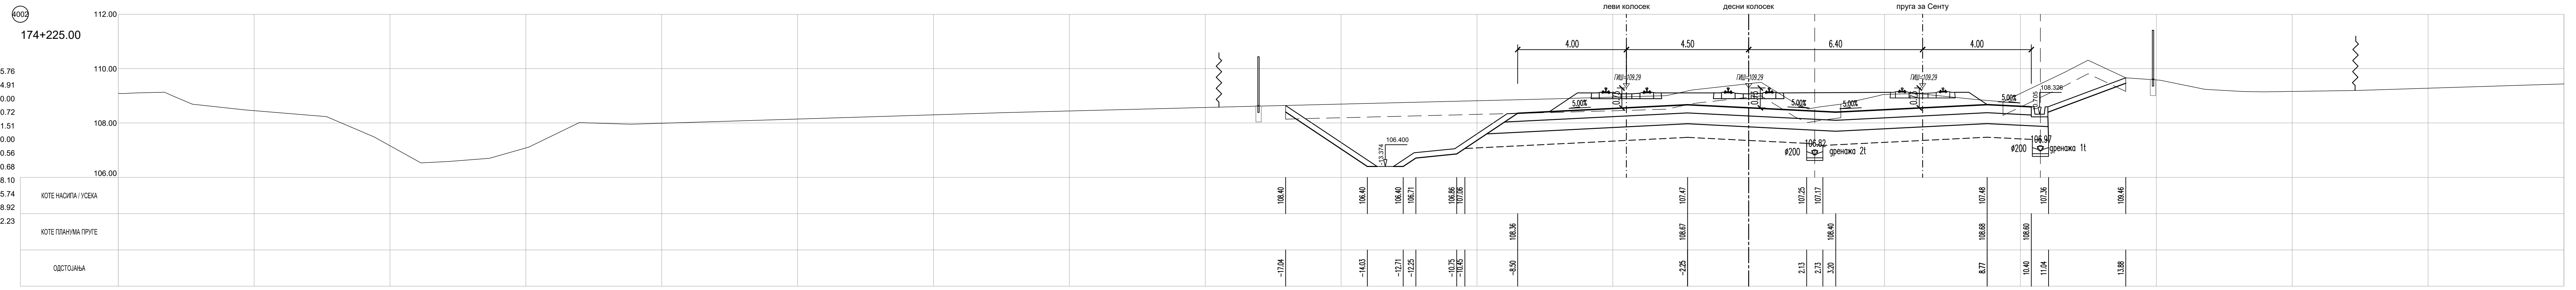

(4003) 174+250.00

Lsh=25.97
Fi=29.12
Fis=0.00
Fidr=0.72
Ltt=21.49
Fn=0.00
Fzm=10.55
Lp=20.67
Fps=8.10
Fzs=5.74
Lpp=18.92
Lh=11.91

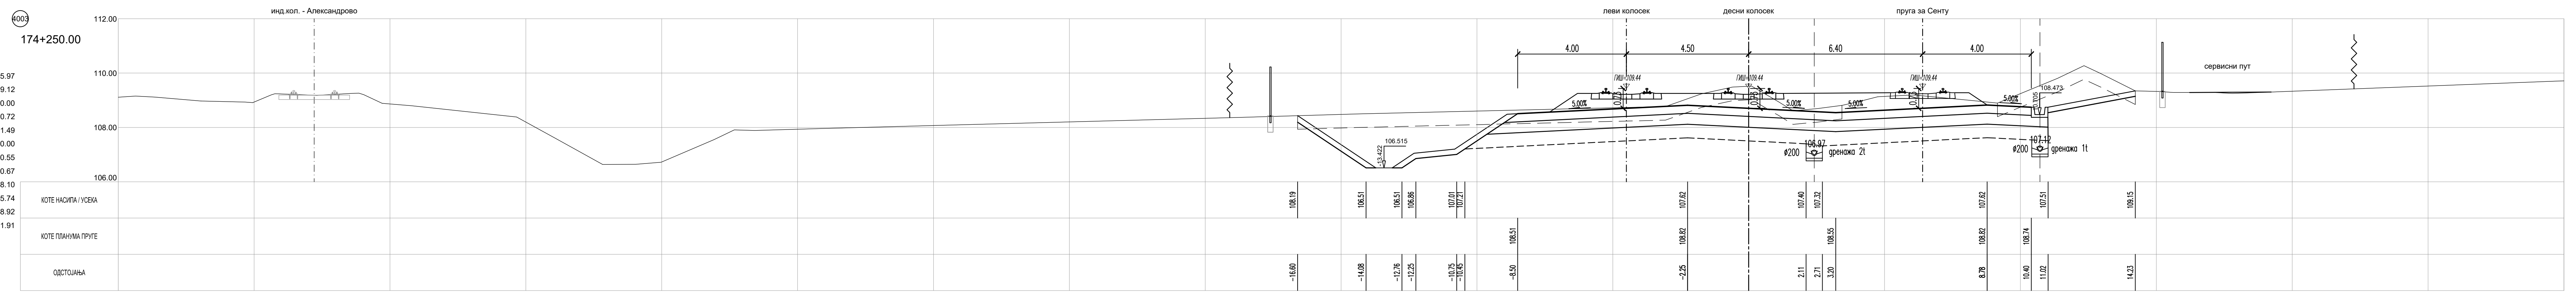

(4004) 174+275.00

Lsh=25.62
Fi=24.64
Fis=0.00
Fidr=0.73
Ltt=21.49
Fn=0.00
Fzm=10.56
Lp=20.68
Fps=8.10
Fzs=5.74
Lpp=18.92
Lh=11.19

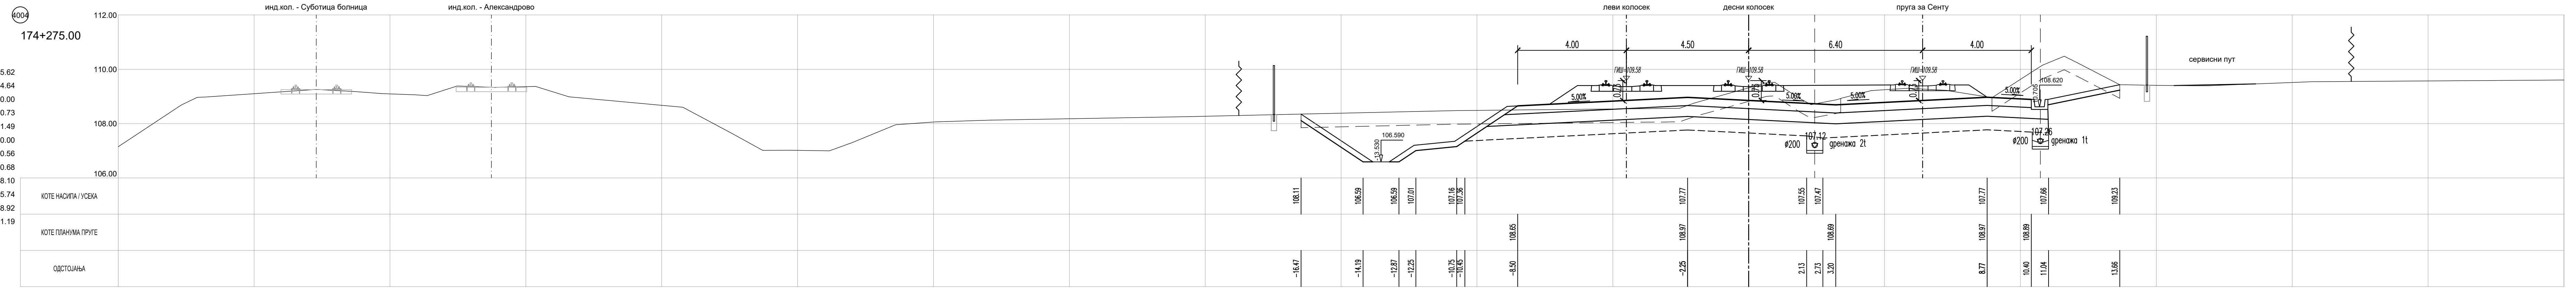

(4005) 174+300.00

Lsh=24.32
Fi=19.35
Fis=0.00
Fidr=0.72
Ltt=21.49
Fn=0.00
Fzm=10.55
Lp=20.67
Fps=8.10
Fzs=5.74
Lpp=18.92
Lh=10.07

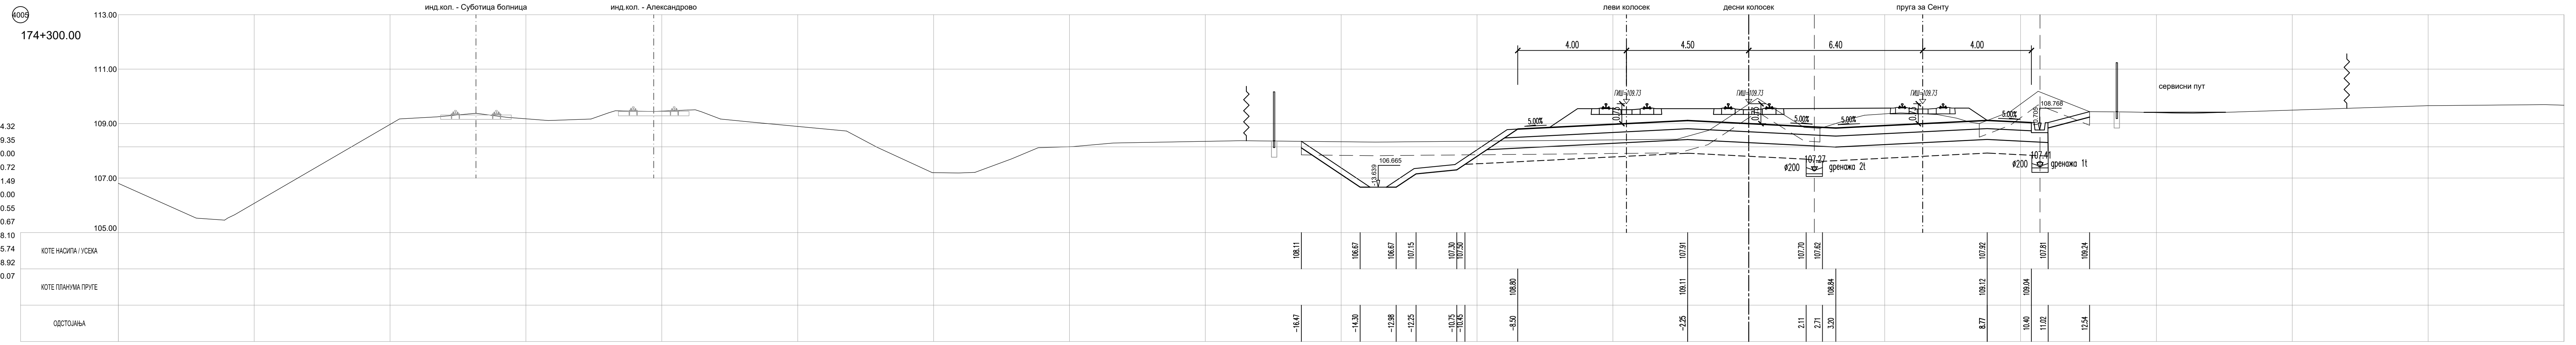

(4006) 174+325.00

Lsh=26.75
Fi=25.36
Fis=0.00
Fidr=0.72
Ltt=28.96
Fn=0.21
Fzm=14.21
Lp=27.84
Fps=10.91
Fzs=7.79
Lpp=25.69
Lh=12.81

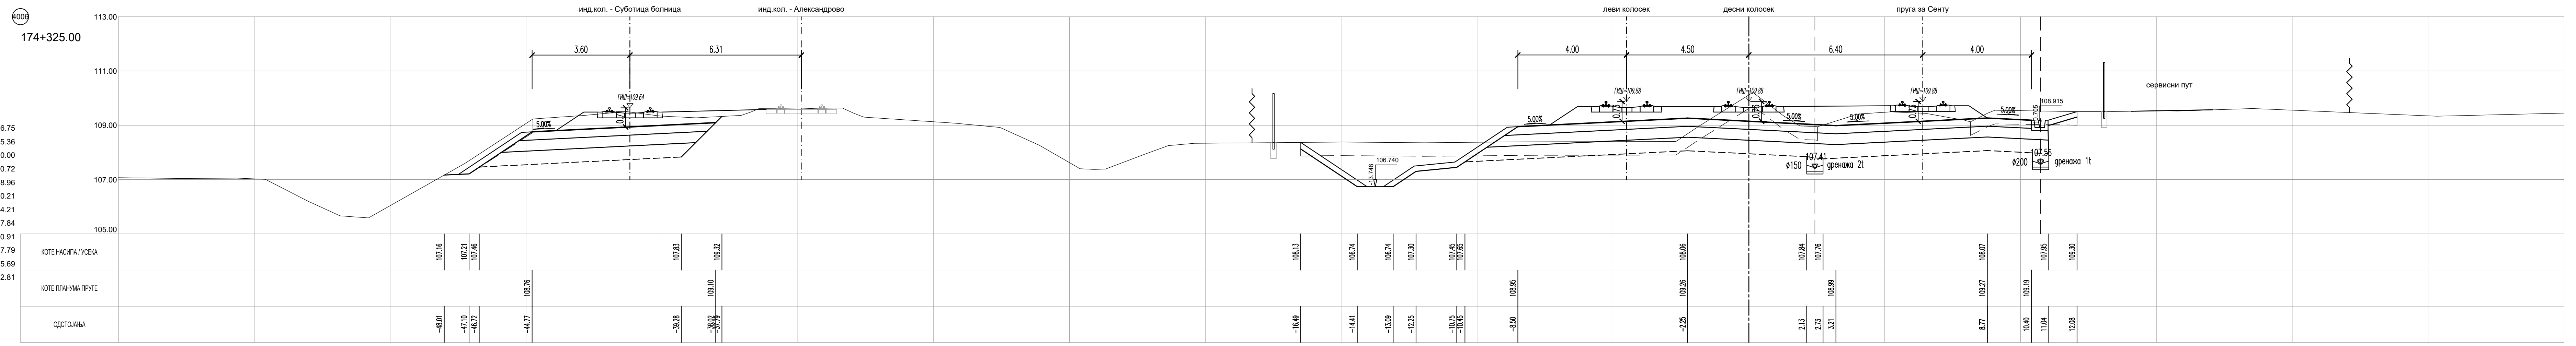

(4007) 174+350.00

Lsh=35.43
Fi=39.12
Fis=0.00
Fidr=0.72
Ltt=38.85
Fn=1.64
Fzm=18.76
Lp=36.30
Fps=14.08
Fzs=9.89
Lpp=32.28
Lh=21.48

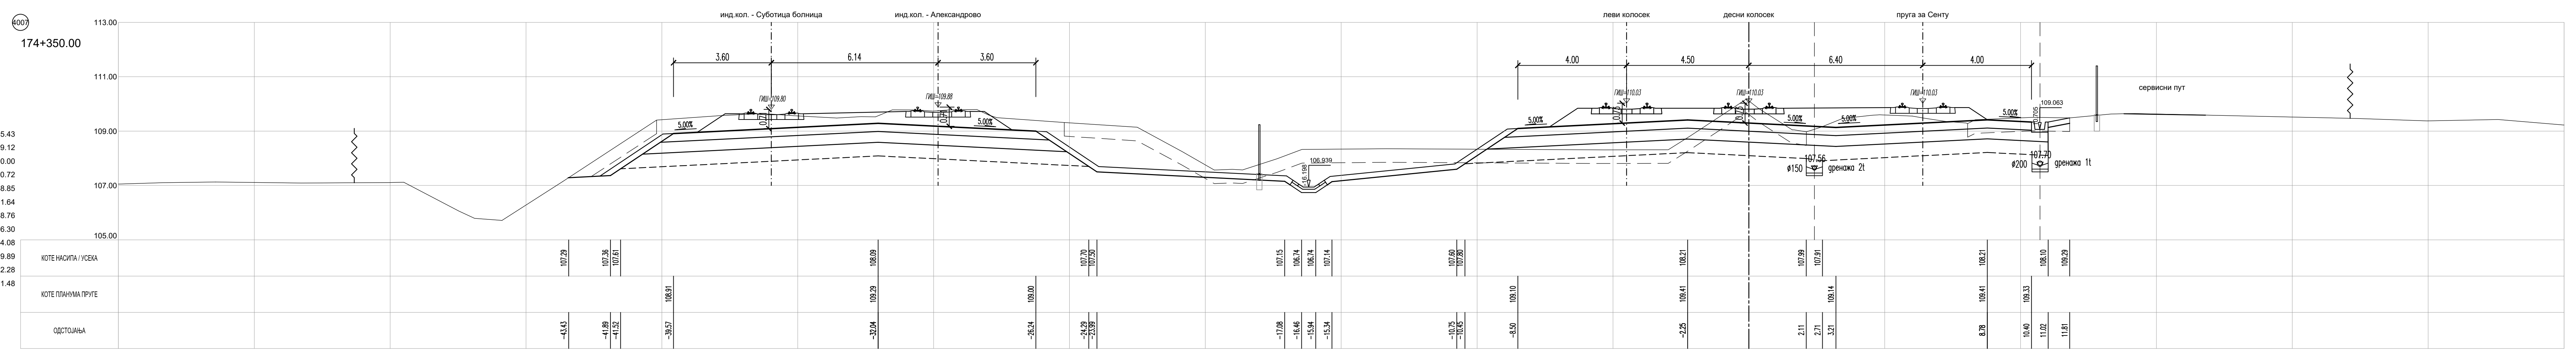

(4008) 174+375.00

Lsh=32.90
Fi=34.00
Fis=0.00
Fidr=0.72
Ltt=39.71
Fn=3.39
Fzm=19.05
Lp=36.88
Fps=14.30
Fzs=9.99
Lpp=32.62
Lh=16.83

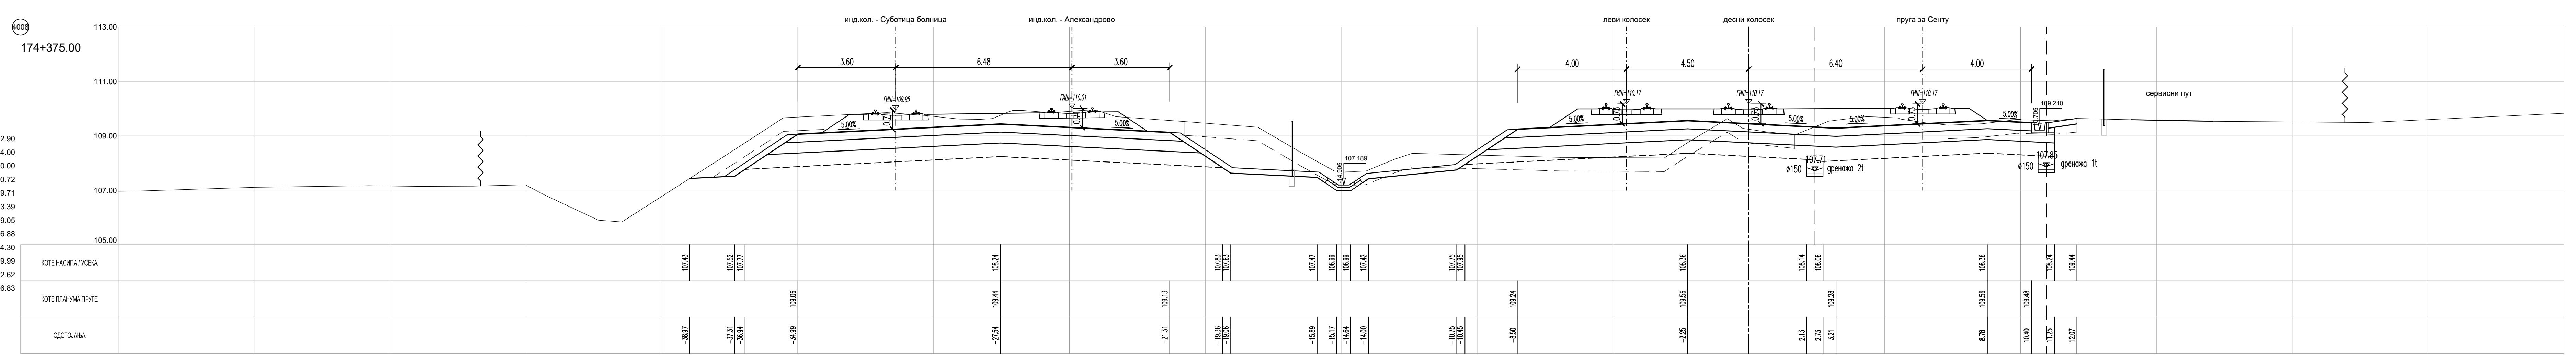

ЛЕГЕНДА:

Lsh - СКИДАЊЕ ХУМУСА
Fi - ИСКОП
Fis - ИСКОП СТЕПЕНИЦА
Fidr - ИСКОП ДРЕНАЖНОГ РОВА
Ltt - НАБИЈАЊЕ ТЕМЕЉНОГ ТЛА
Fn - ИЗРАДА НАСИПА
Fzm - ЗАМЕНА МАТЕРИЈАЛА
Lp - ИЗРАДА ПОСТЕЉИЦЕ
Fps - ИЗРАДА ПРЕЛАЗНОГ СЛОЈА
Fzs - ИЗРАДА ЗАШТИТНОГ СЛОЈА
Lpp - ПЛАНУМ ПРУГЕ
Lh - ХУМУЗИРАЊЕ

⌇ ГРАНИЦА ЗЕМЉИШТА ПЛАНИРАНОГ ЗА РЕАЛИЗАЦИЈУ ПРОЈЕКТА

03		
02		
01		
Број	Датум	Опис

Ревизиони блок:

САОБРАЋАЈНИ ИНСТИТУТ ЦИП, д.о.о.

Немањина 6; 11000 Београд; Србија
Тел: 011/3618-134; Факс: 011/3618-324; web site: www.sicip.co.rs

Организациона јединица:САОБРАЋАЈНИЦЕ

Одговорни пројектант за трасу пруге:
Железничка станица Суботица

лиценца број: 315 3141 03
Зорана Станишић, дипл.грађ.инж.

Сарадници:
Ивана Вуковић, дипл.грађ.инж.
Никола Седларевић, маст.грађ.инж.

Унутрашња контрола:
Александра Лалић, дипл.грађ.инж.

Главни пројектант:
др Љиљана Милић Марковић, дипл. грађ. инж.

Руководилац организационе јединице:
мр Новица Стевановић, дипл.грађ.инж.

Инвеститор пројекта:
" ИНФРАСТРУКТУРА ЖЕЛЕЗНИЦЕ СРБИЈЕ " А.Д.
Немањина 6/IV, Београд

Наручилац пројекта:
Joint Venture of
China Railway International Corporation Ltd. (CRIC)
No.10 Fuxing Road,Haidian District,Beijing
P.R China, 100844

China Communication Construction Company Ltd. (CCCC)
No.85 Deshengmenwai Street,Xicheng District,Beijing
P.R China, 100088

Објекат:
ПРУГА БЕОГРАД - СУБОТИЦА - ДРЖАВНА ГРАНИЦА (КЕЛЕБИЈА)
ДЕОНИЦА ПРУГЕ НОВИ САД - СУБОТИЦА - ДРЖАВНА ГРАНИЦА (КЕЛЕБИЈА)

Део пројекта:
ПРОЈЕКАТ ТРАСЕ ПРУГЕ И СТАНИЦА - ДОЊИ И ГОРЊИ СТРОЈ

2/2.5.3.2 ПРОЈЕКАТ ТРАСЕ ПРУГЕ И СТАНИЦА - ДОЊИ СТРОЈ - СТАНИЦА СУБОТИЦА

Цртеж:
ПОПРЕЧНИ ПРОФИЛИ (КМ 174+175.00 - КМ 174+375.00)
- Суботица теретна -

Размера:
1:100

Врста тех. док.:	датум:	Цртеж бр.
ПЗИ	**2022.**	2020-250-CAO-2/2.5.3.2.7.3.1

174+400.00

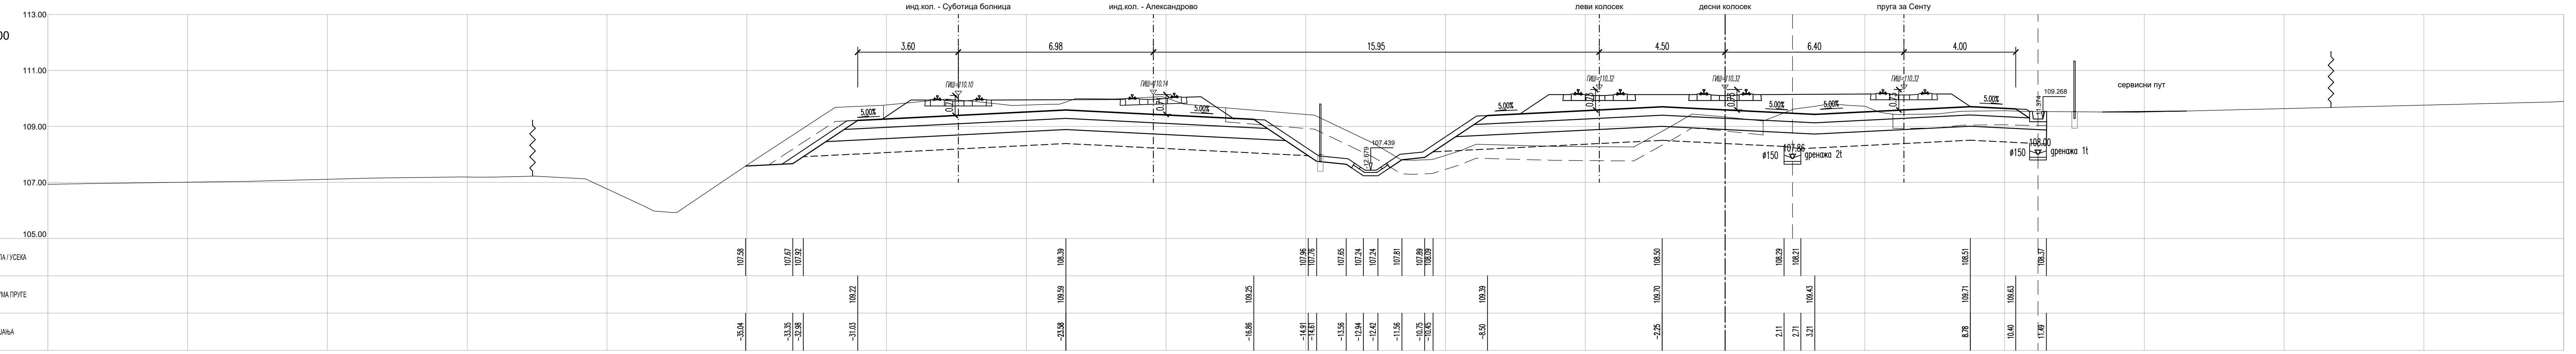

Lsh=30.13
Fi=31.04
Fis=0.00
Fidr=0.71
Ltt=41.92
Fn=4.94
Fzm=19.42
Lp=37.63
Fps=14.57
Fzs=10.21
Lpp=33.11
Lh=11.83

174+425.00

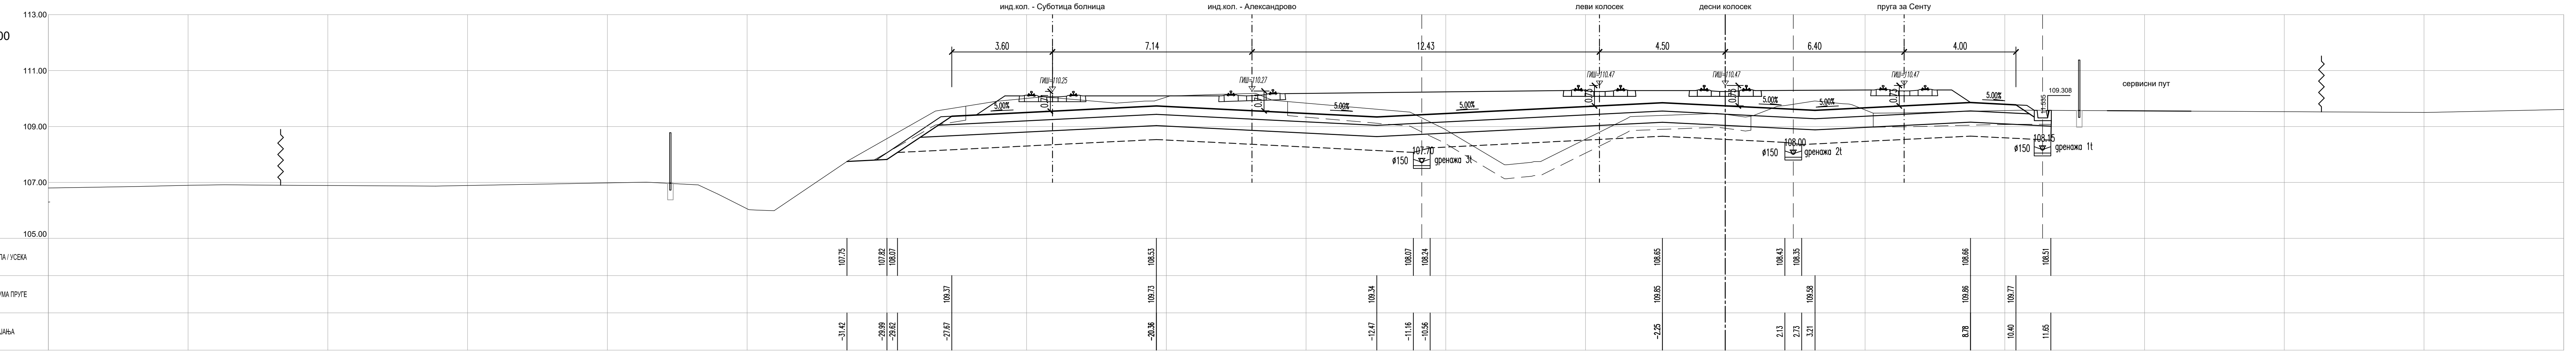

Lsh=27.50
Fi=27.71
Fis=0.00
Fidr=1.09
Ltt=41.97
Fn=4.31
Fzm=20.59
Lp=40.52
Fps=15.92
Fzs=11.57
Lpp=38.12
Lh=3.89

174+450.00

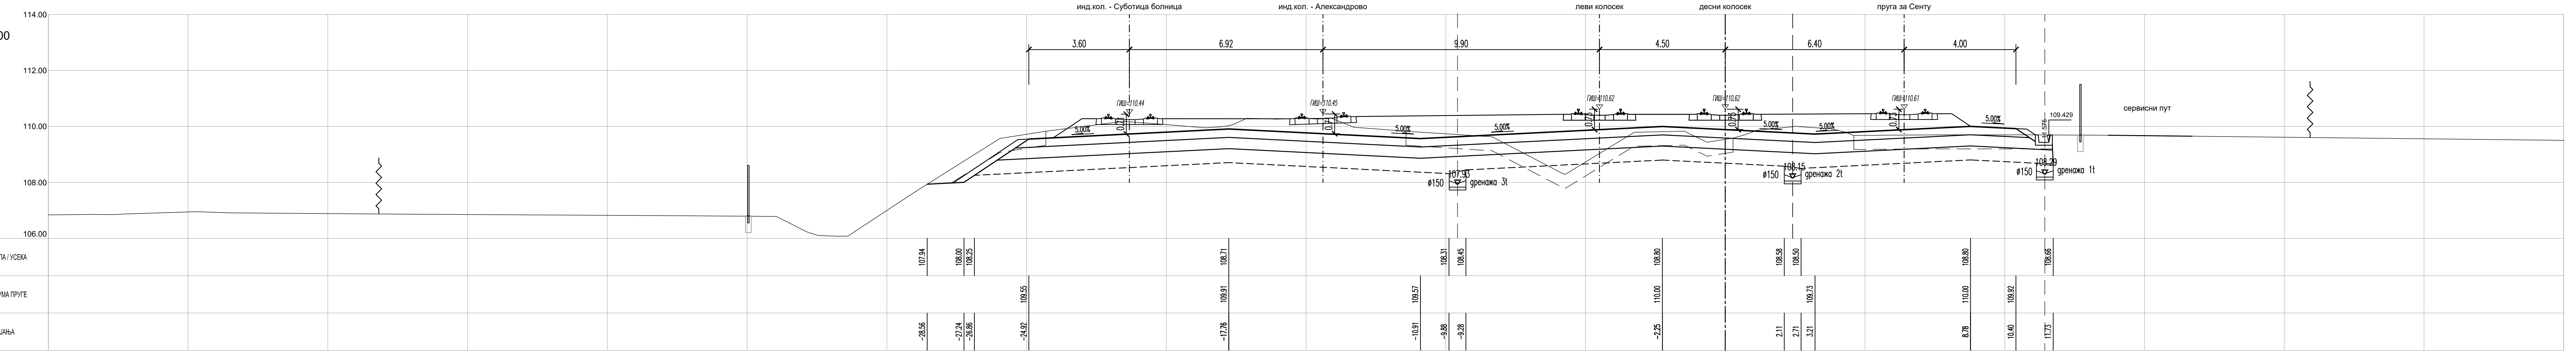

Lsh=23.38
Fi=27.00
Fis=0.00
Fidr=1.09
Ltt=39.10
Fn=1.25
Fzm=19.20
Lp=37.81
Fps=14.81
Fzs=10.74
Lpp=35.36
Lh=3.94

174+475.00

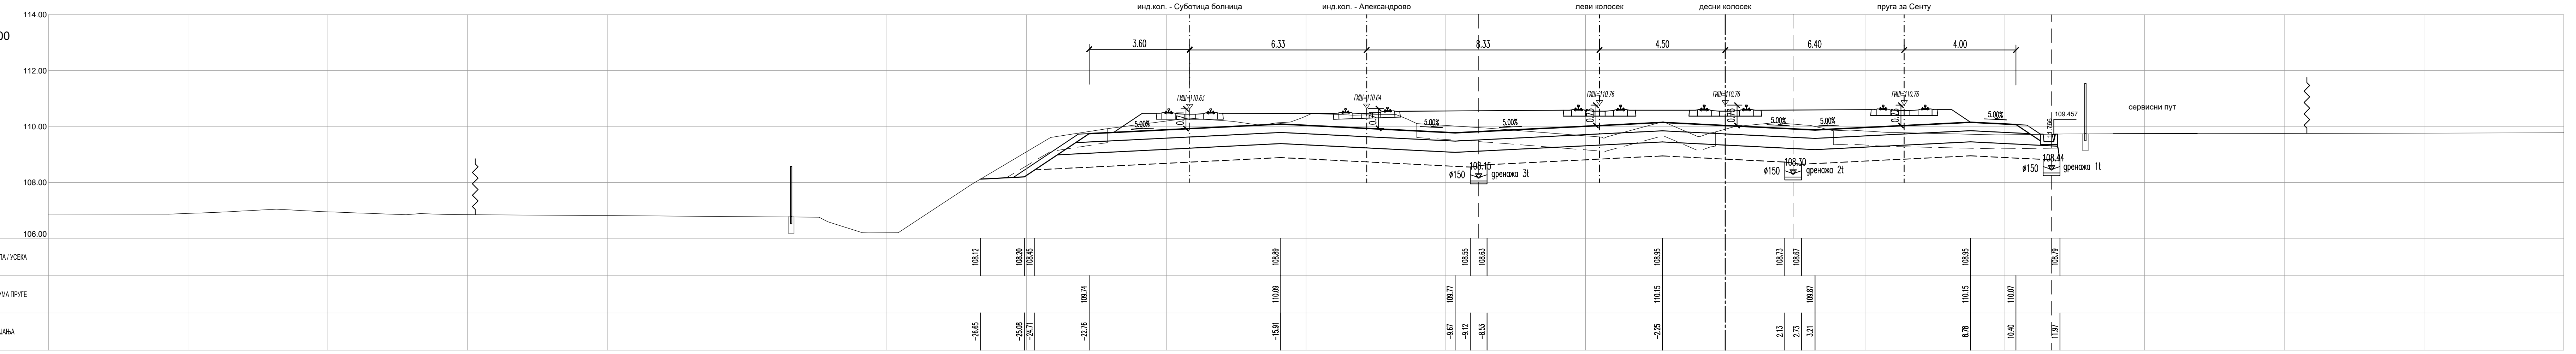

Lsh=22.84
Fi=26.07
Fis=0.00
Fidr=1.08
Ltt=36.74
Fn=0.00
Fzm=18.17
Lp=35.83
Fps=13.92
Fzs=10.09
Lpp=33.20
Lh=4.15

174+500.00

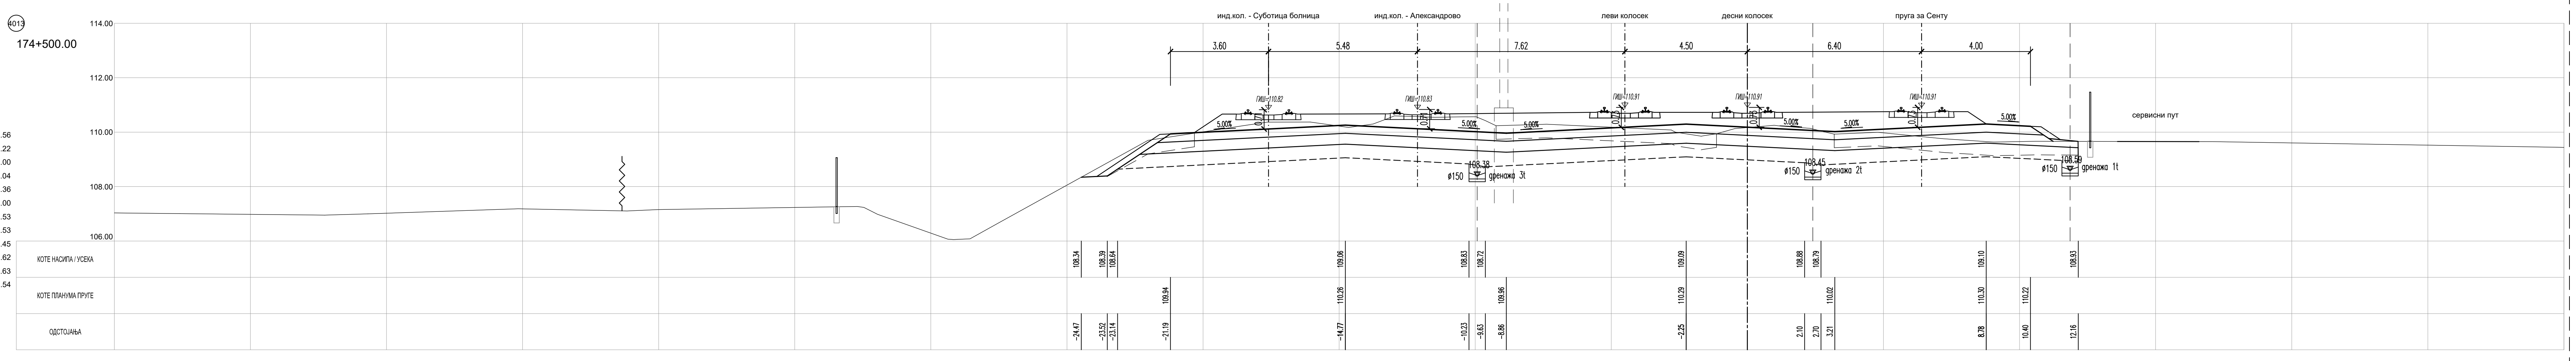

Lsh=20.56
Fi=23.22
Fis=0.00
Fidr=1.04
Ltt=35.36
Fn=0.00
Fzm=17.53
Lp=34.53
Fps=13.45
Fzs=9.62
Lpp=31.63
Lh=4.54

Подвожњак - Банатска улица

174+525.00

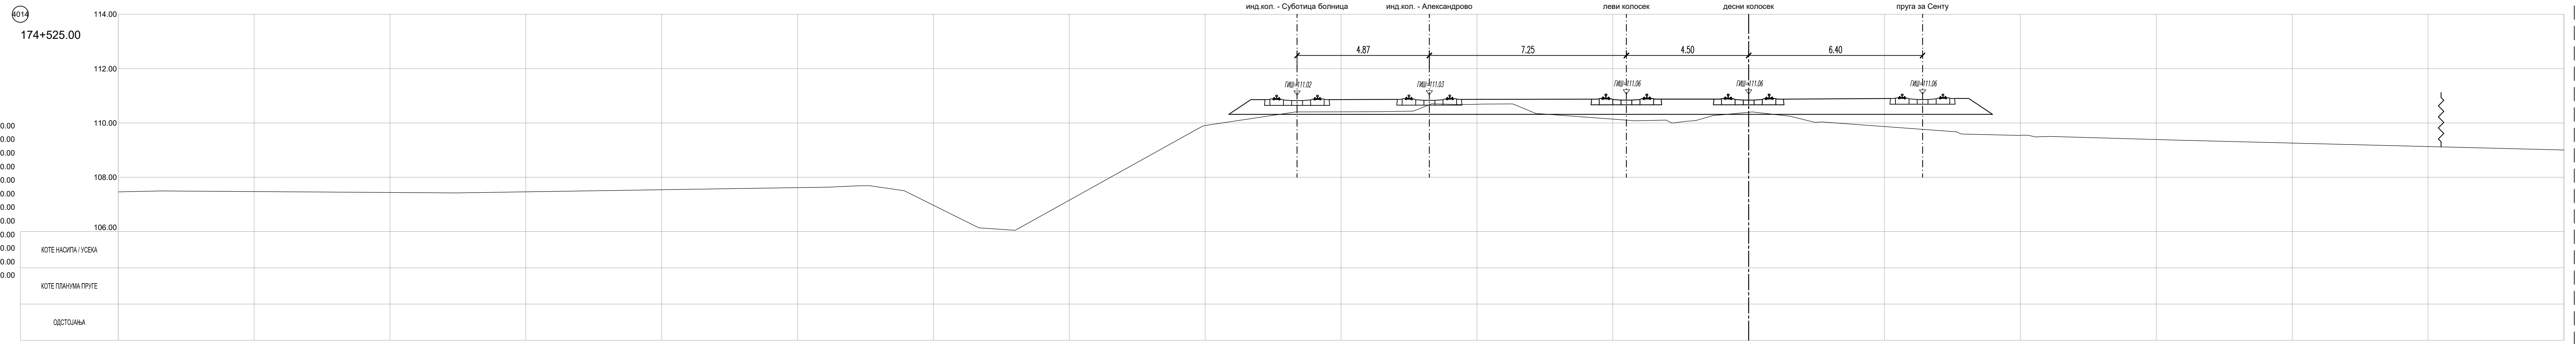

Lsh=0.00
Fi=0.00
Fis=0.00
Fidr=0.00
Ltt=0.00
Fn=0.00
Fzm=0.00
Lp=0.00
Fps=0.00
Fzs=0.00
Lpp=0.00
Lh=0.00

174+550.00

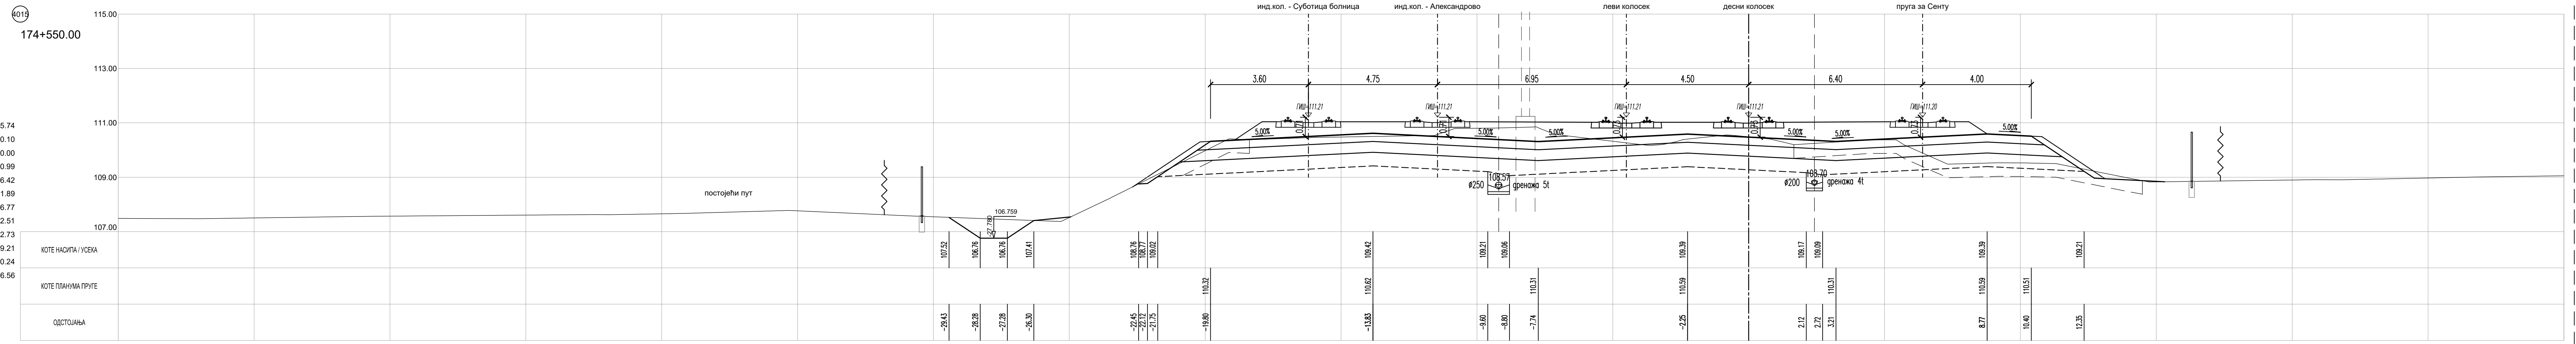

Lsh=15.74
Fi=20.10
Fis=0.00
Fidr=0.99
Ltt=36.42
Fn=1.89
Fzm=16.77
Lp=32.51
Fps=12.73
Fzs=9.21
Lpp=30.24
Lh=6.56

174+575.00

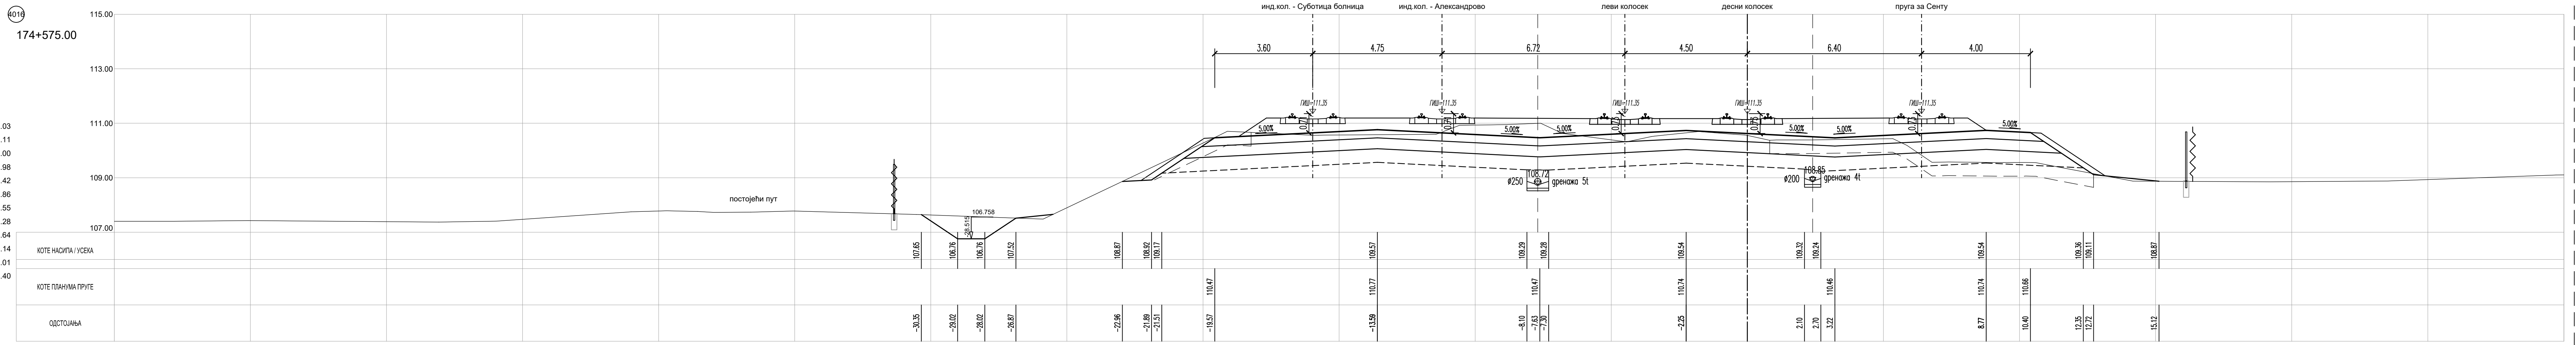

Lsh=16.03
Fi=20.11
Fis=0.00
Fidr=0.98
Ltt=34.42
Fn=2.86
Fzm=16.55
Lp=32.28
Fps=12.64
Fzs=9.14
Lpp=30.01
Lh=6.40

ЛЕГЕНДА:

Lsh - СКИДАЊЕ ХУМУСА
Fi - ИСКОП
Fis - ИСКОП СТЕПЕНИЦА
Fidr - ИСКОП ДРЕНАЖНОГ РОВА
Ltt - НАБИЈАЊЕ ТЕМЕЉНОГ ТЛА
Fn - ИЗРАДА НАСИПА
Fzm - ЗАМЕНА МАТЕРИЈАЛА
Lp - ИЗРАДА ПОСТЕЉИЦЕ
Fps - ИЗРАДА ПРЕЛАЗНОГ СЛОЈА
Fzs - ИЗРАДА ЗАШТИТНОГ СЛОЈА
Lpp - ПЛАНУМ ПРУГЕ
Lh - ХУМУЗИРАЊЕ

⌇ ГРАНИЦА ЗЕМЉИШТА ПЛАНИРАНОГ ЗА РЕАЛИЗАЦИЈУ ПРОЈЕКТА

Број	Датум	Опис
03		
02		
01		

Ревизиони блок:

САОБРАЋАЈНИ ИНСТИТУТ ЦИП, д.о.о.

Немањина 6; 11000 Београд; Србија
Тел: 011/3618-134; Факс: 011/3618-324; web site: www.sicip.co.rs

Организациона јединица:САОБРАЋАЈНИЦЕ

Одговорни пројектант за трасу пруге:
Железничка станица Суботица

лиценца број: 315 3141 03
Зорана Станишић, дипл.грађ.инж.

Сарадници:
Ивана Вуковић, дипл.грађ.инж. И.Вуковић
Никола Седларевић, маст.грађ.инж.

Инвеститор пројекта:
" ИНФРАСТРУКТУРА ЖЕЛЕЗНИЦЕ СРБИЈЕ " А.Д.
Немањина 6/IV, Београд

Наручилац пројекта:
Joint Venture of
China Railway International Corporation Ltd. (CRIC)
No.10 Fuxing Road,Haidian District,Beijing
P.R China, 100844

China Communication Construction Company Ltd. (CCCC)
No,85 Deshengmenwai Street,Xicheng District,Beijing
P.R China, 100088

Објекат:
ПРУГА БЕОГРАД - СУБОТИЦА - ДРЖАВНА ГРАНИЦА (КЕЛЕБИЈА)
ДЕОНИЦА ПРУГЕ НОВИ САД - СУБОТИЦА - ДРЖАВНА ГРАНИЦА (КЕЛЕБИЈА)

Део пројекта:
ПРОЈЕКАТ ТРАСЕ ПРУГЕ И СТАНИЦА - ДОЊИ И ГОРЊИ СТРОЈ

2/2.5.3.2 ПРОЈЕКАТ ТРАСЕ ПРУГЕ И СТАНИЦА - ДОЊИ СТРОЈ - СТАНИЦА СУБОТИЦА

Унутрашња контрола:
Александра Лалић, дипл.грађ.инж.

Главни пројектант:
др Љиљана Милић Марковић, дипл. грађ. инж.

Руководилац организационе јединице:
мр Новица Стевановић, дипл.грађ.инж.

Цртеж:
ПОПРЕЧНИ ПРОФИЛИ (КМ 174+400.00 - 174+575.00)
- Суботица теретна -

Размера:
1:100

Врста тех. док.:	датум:	Цртеж бр.
ПЗИ	**2022.**	2020-250-САО-2/2.5.3.2.7.3.2

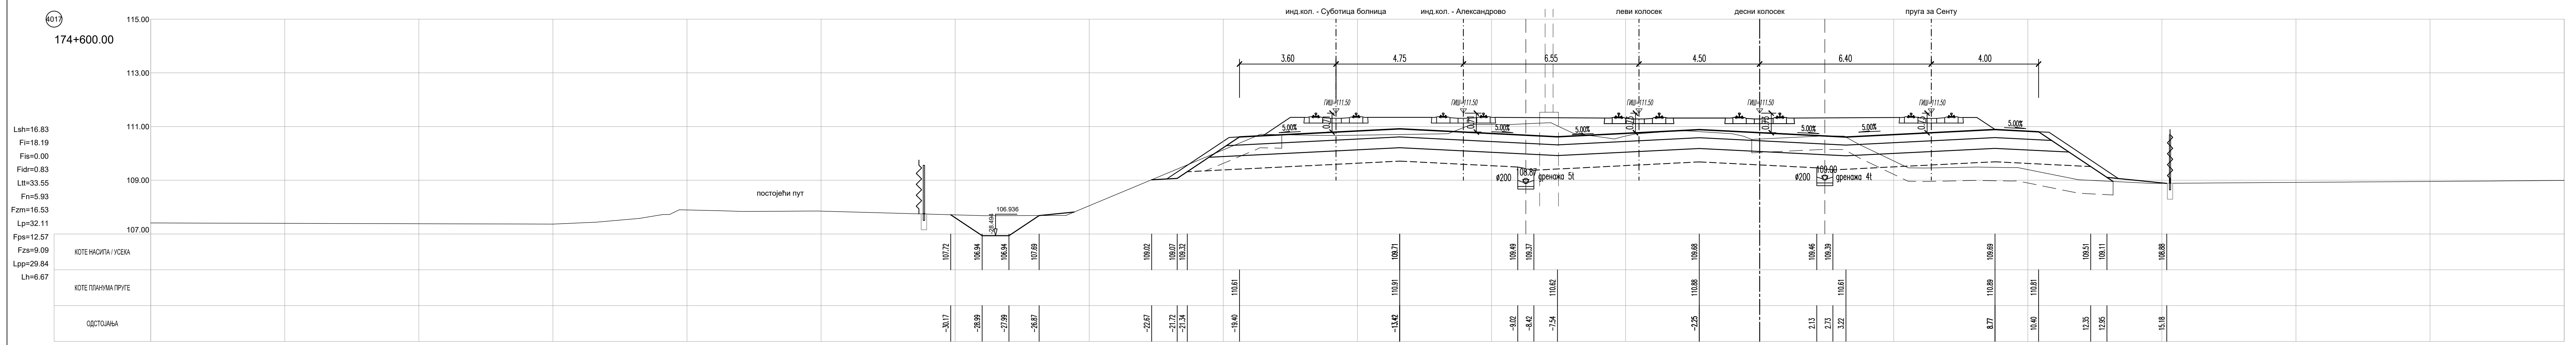

Lsh=16.83
Fi=18.19
Fis=0.00
Fidr=0.83
Ltt=33.55
Fn=5.93
Fzm=16.53
Lp=32.11
Fps=12.57
Fzs=9.09
Lpp=29.84
Lh=6.67

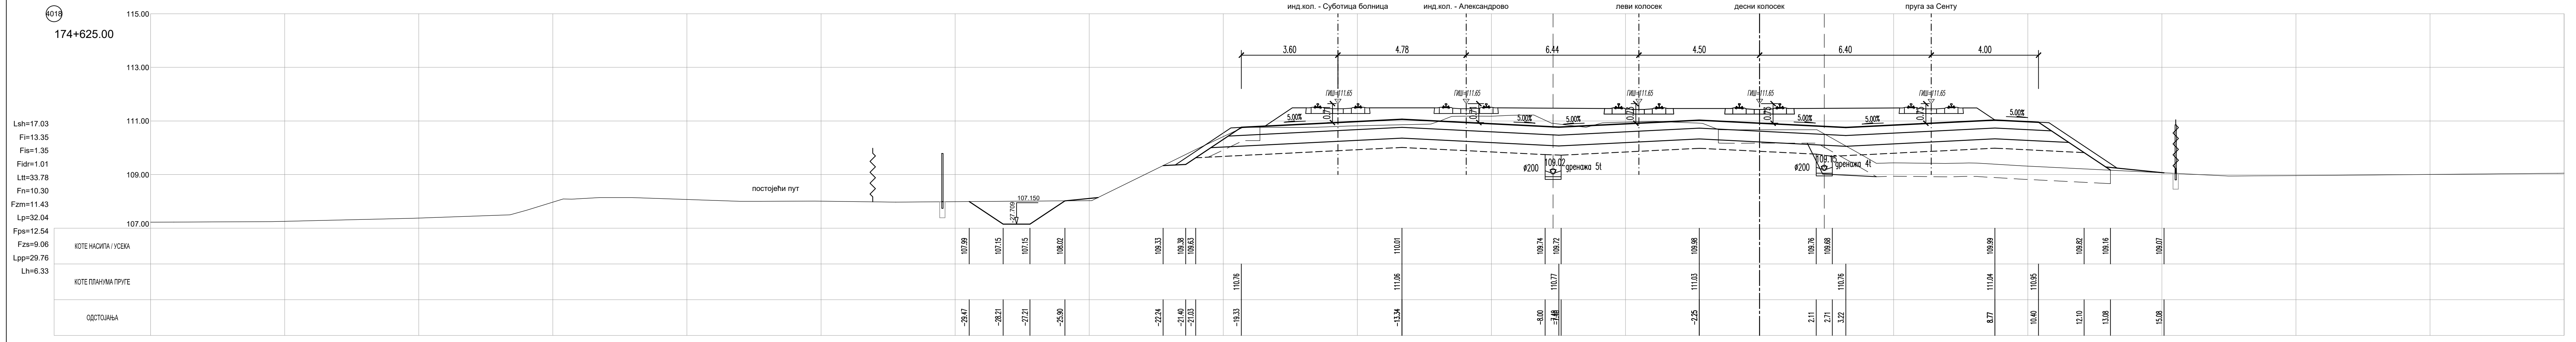

Lsh=17.03
Fi=13.35
Fis=1.35
Fidr=1.01
Ltt=33.78
Fn=10.30
Fzm=11.43
Lp=32.04
Fps=12.54
Fzs=9.06
Lpp=29.76
Lh=6.33

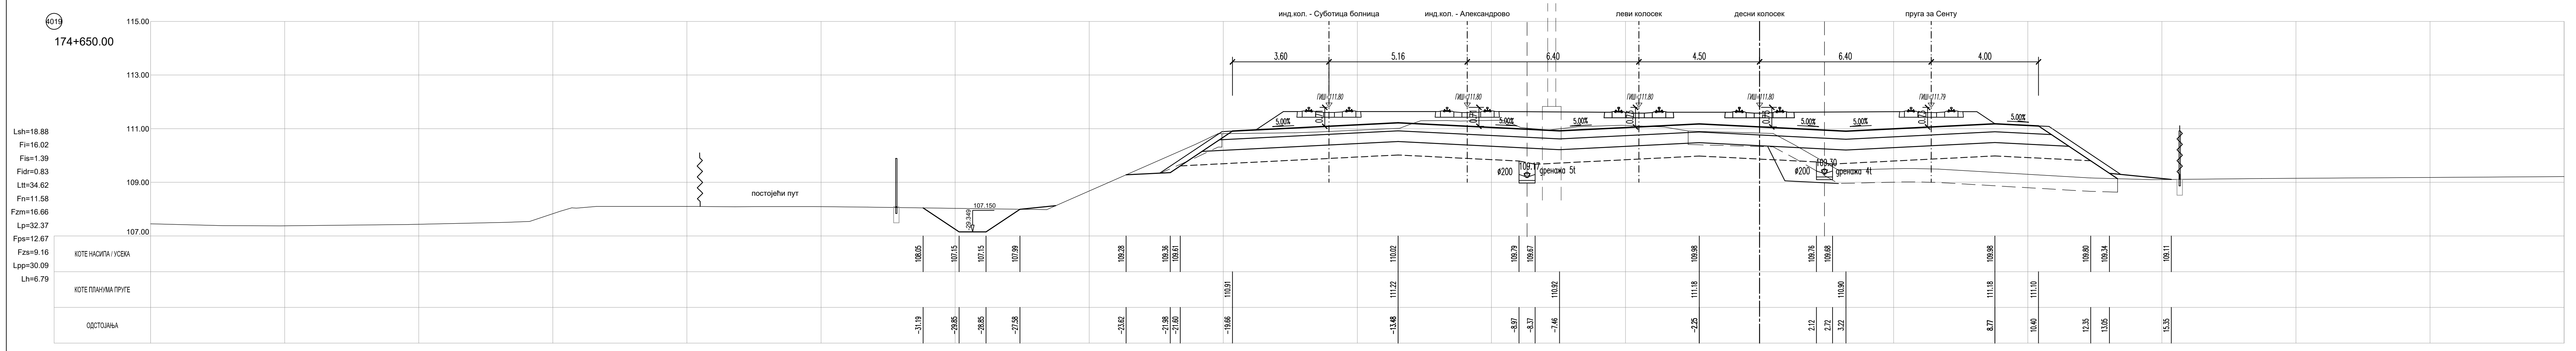

Lsh=18.88
Fi=16.02
Fis=1.39
Fidr=0.83
Ltt=34.62
Fn=11.58
Fzm=16.66
Lp=32.37
Fps=12.67
Fzs=9.16
Lpp=30.09
Lh=6.79

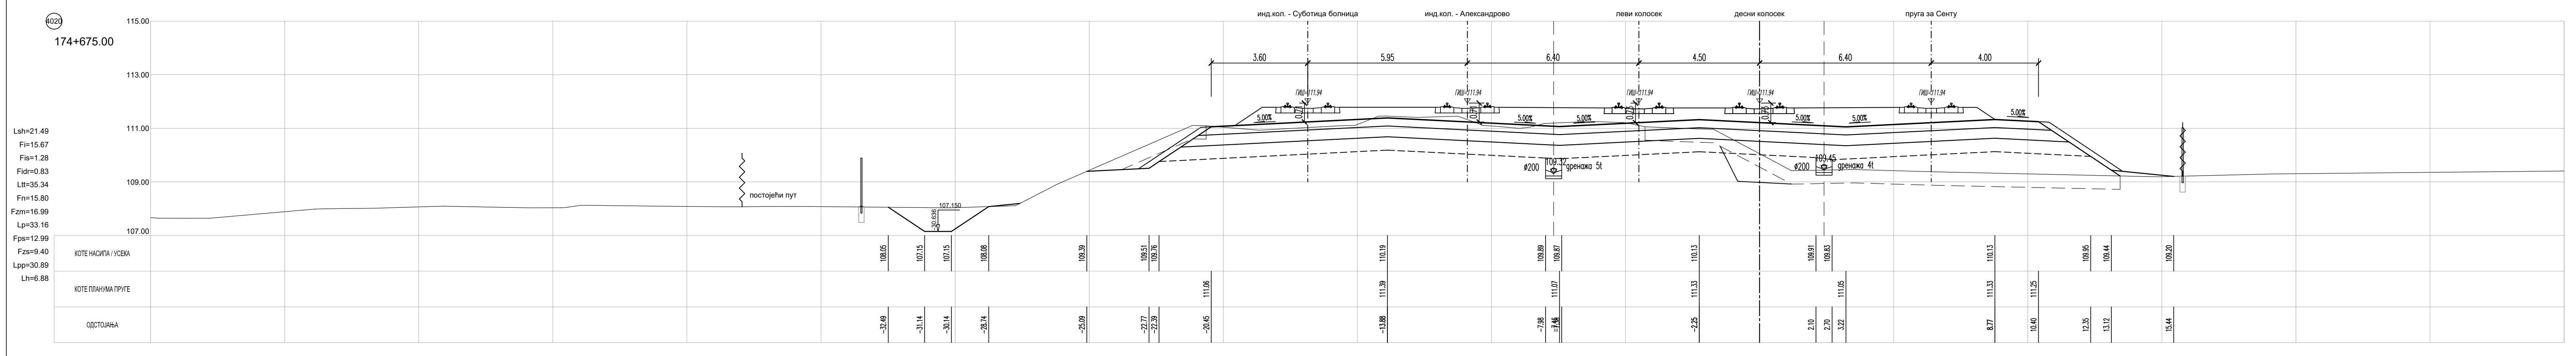

Lsh=21.49
Fi=15.67
Fis=1.28
Fidr=0.83
Ltt=35.34
Fn=15.80
Fzm=16.99
Lp=33.16
Fps=12.99
Fzs=9.40
Lpp=30.89
Lh=6.88

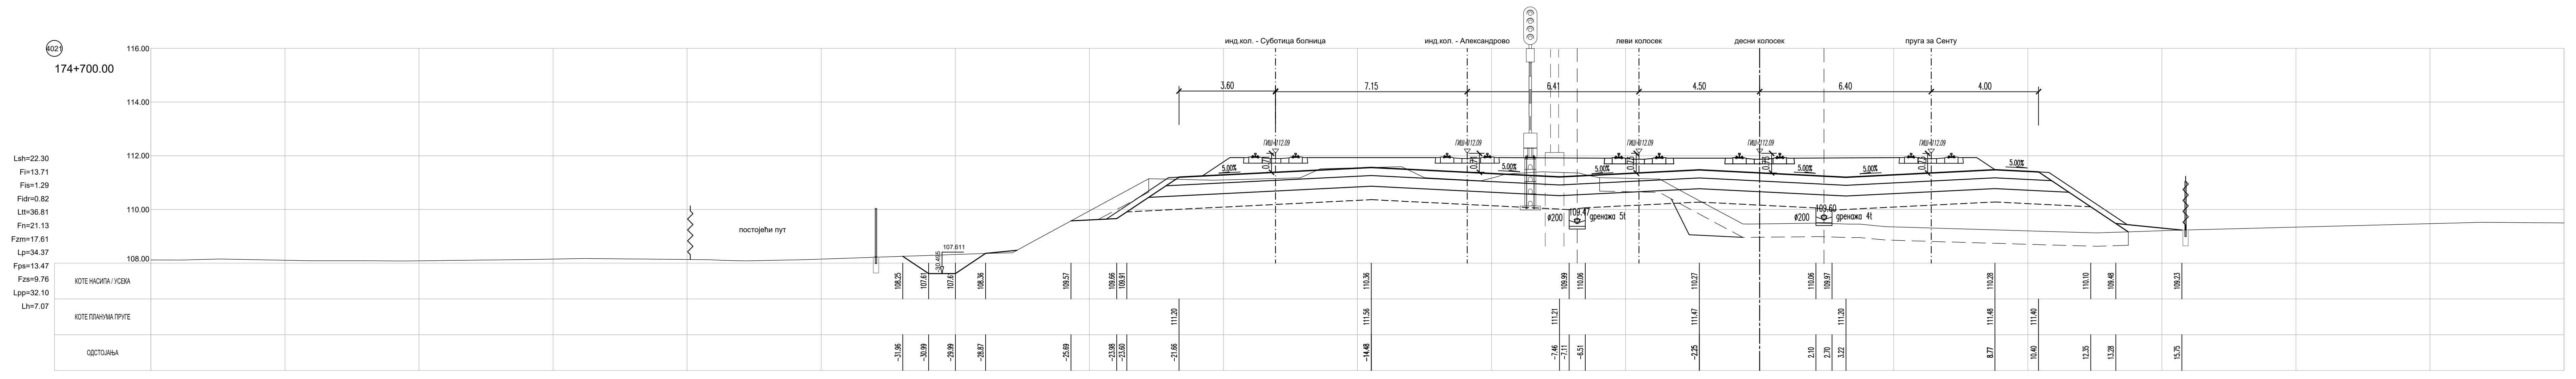

Lsh=22.30
Fi=13.71
Fis=1.29
Fidr=0.82
Ltt=36.81
Fn=21.13
Fzm=17.61
Lp=34.37
Fps=13.47
Fzs=9.76
Lpp=32.10
Lh=7.07

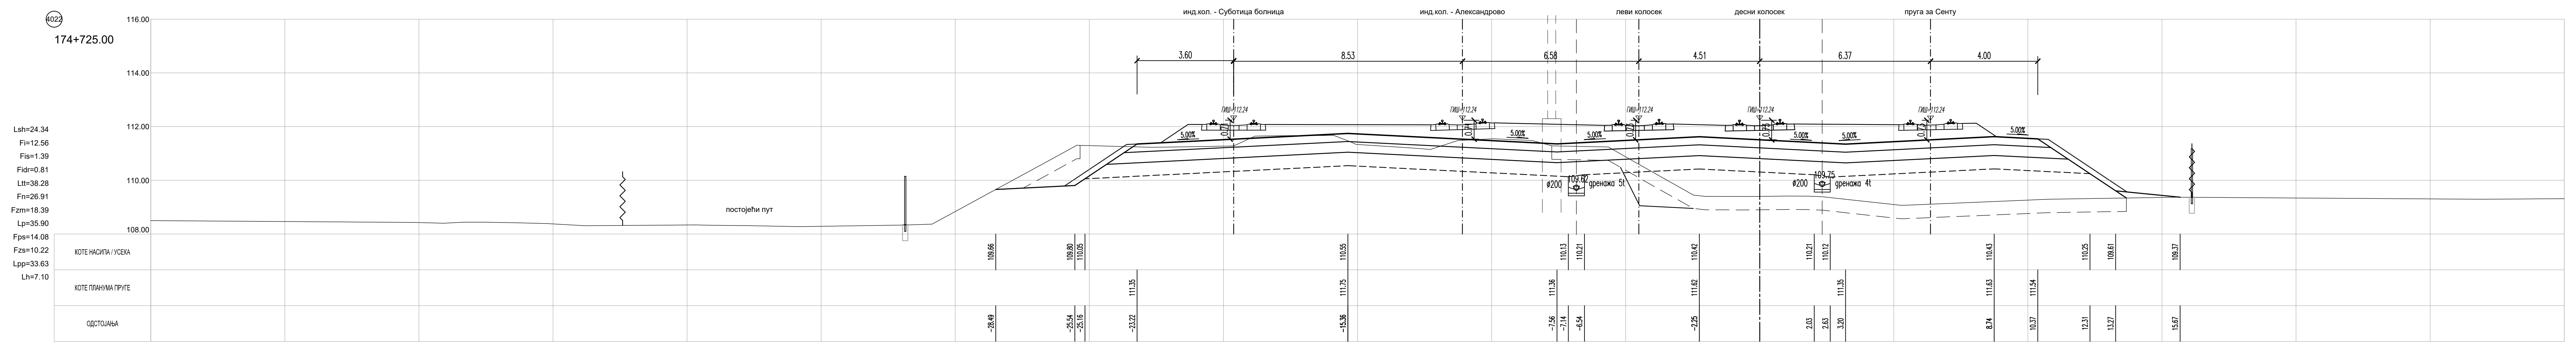

Lsh=24.34
Fi=12.56
Fis=1.39
Fidr=0.81
Ltt=38.28
Fn=26.91
Fzm=18.39
Lp=35.90
Fps=14.08
Fzs=10.22
Lpp=33.63
Lh=7.10

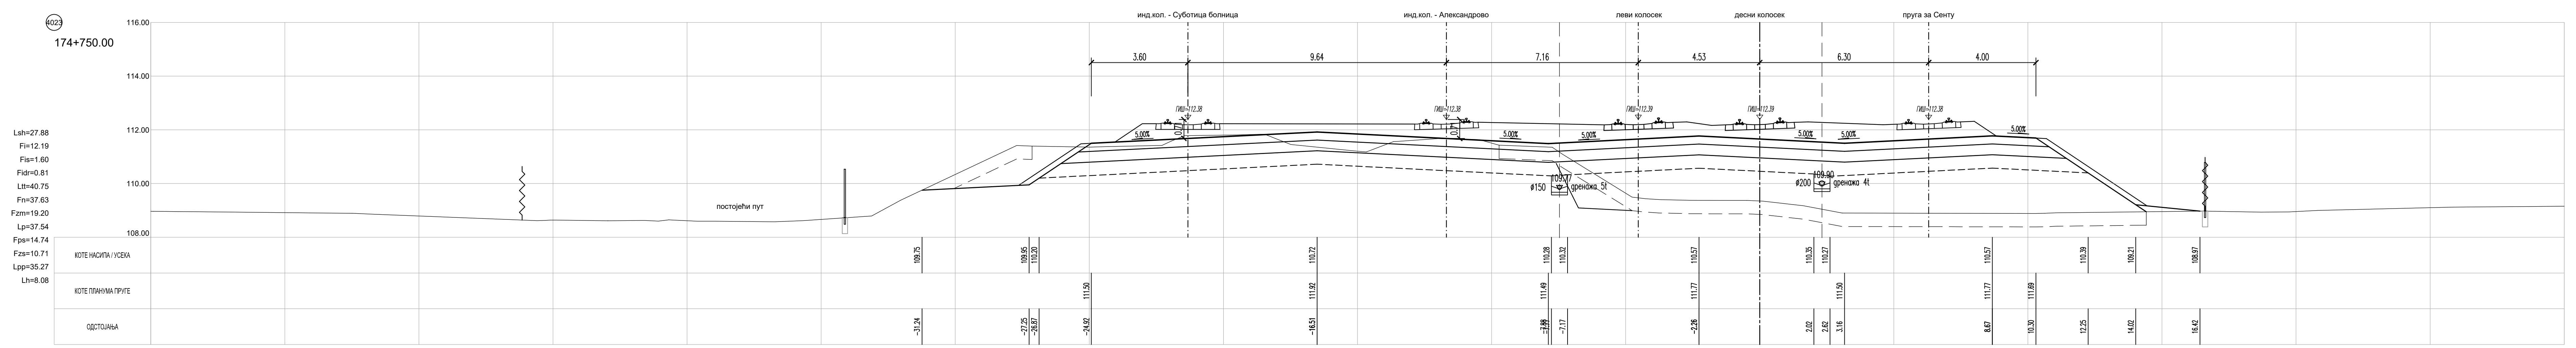

Lsh=27.88
Fi=12.19
Fis=1.60
Fidr=0.81
Ltt=40.75
Fn=37.63
Fzm=19.20
Lp=37.54
Fps=14.74
Fzs=10.71
Lpp=35.27
Lh=8.08

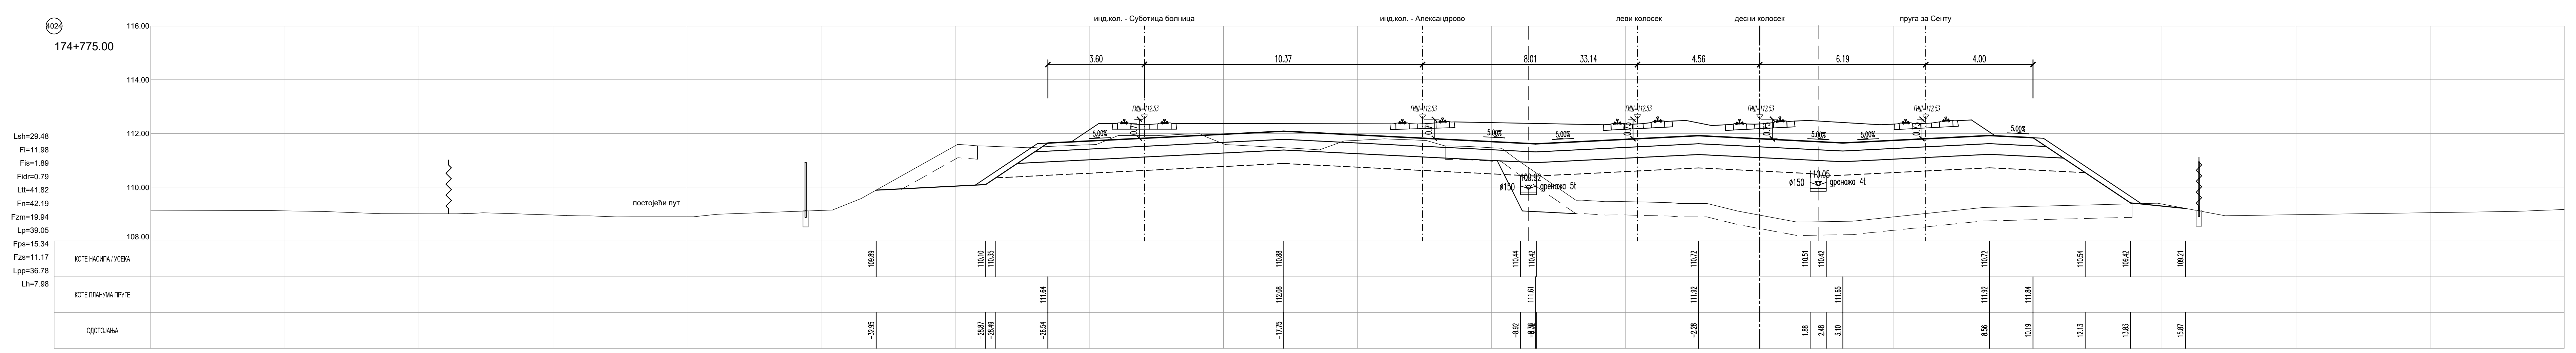

Lsh=29.48
Fi=11.98
Fis=1.89
Fidr=0.79
Ltt=41.82
Fn=42.19
Fzm=19.94
Lp=39.05
Fps=15.34
Fzs=11.17
Lpp=36.78
Lh=7.98

ЛЕГЕНДА:

Lsh - СКИДАЊЕ ХУМУСА
Fi - ИСКОП
Fis - ИСКОП СТЕПЕНИЦА
Fidr - ИСКОП ДРЕНАЖНОГ РОВА
Ltt - НАБИЈАЊЕ ТЕМЕЉНОГ ТЛА
Fn - ИЗРАДА НАСИПА
Fzm - ЗАМЕНА МАТЕРИЈАЛА
Lp - ИЗРАДА ПОСТЕЉИЦЕ
Fps - ИЗРАДА ПРЕЛАЗНОГ СЛОЈА
Fzs - ИЗРАДА ЗАШТИТНОГ СЛОЈА
Lpp - ПЛАНУМ ПРУГЕ
Lh - ХУМУЗИРАЊЕ

⌇ ГРАНИЦА ЗЕМЉИШТА ПЛАНИРАНОГ ЗА РЕАЛИЗАЦИЈУ ПРОЈЕКТА

Број	Датум	Опис
03		
02		
01		

Ревизиони блок:

САОБРАЋАЈНИ ИНСТИТУТ ЦИП, д.о.о.
Немањина 6; 11000 Београд; Србија
Тел: 011/3618-134; Факс: 011/3618-324; web site: www.sicip.co.rs

Организациона јединица:САОБРАЋАЈНИЦЕ

Одговорни пројектант за трасу пруге:
Железничка станица Суботица
лиценца број: 315 3141 03
Зорана Станишић, дипл.грађ.инж.

Сарадници:
Ивана Вуковић, дипл.грађ.инж.
Никола Седларевић, маст.грађ.инж.

Унутрашња контрола:
Александра Лалић, дипл.грађ.инж.

Главни пројектант:
др Љиљана Милић Марковић, дипл. грађ. инж.

Руководилац организационе јединице:
мр Новица Стевановић, дипл.грађ.инж.

Инвеститор пројекта:
" ИНФРАСТРУКТУРА ЖЕЛЕЗНИЦЕ СРБИЈЕ " А.Д.
Немањина 6/IV, Београд

Наручилац пројекта:
Joint Venture of
China Railway International Corporation Ltd. (CRIC)
No.10 Fuxing Road,Haidian District,Beijing
P.R China, 100844
China Communication Construction Company Ltd. (CCCC)
No.85 Deshengmenwai Street,Xicheng District,Beijing
P.R China, 100088

Објекат:
ПРУГА БЕОГРАД - СУБОТИЦА - ДРЖАВНА ГРАНИЦА (КЕЛЕБИЈА)
ДЕОНИЦА ПРУГЕ НОВИ САД - СУБОТИЦА - ДРЖАВНА ГРАНИЦА (КЕЛЕБИЈА)

Део пројекта:
ПРОЈЕКАТ ТРАСЕ ПРУГЕ И СТАНИЦА - ДОЊИ И ГОРЊИ СТРОЈ
2/2.5.3.2 ПРОЈЕКАТ ТРАСЕ ПРУГЕ И СТАНИЦА - ДОЊИ СТРОЈ - СТАНИЦА СУБОТИЦА

Цртеж:	Размера:
ПОПРЕЧНИ ПРОФИЛИ (КМ 174+600.00 - 174+775.00) **- Суботица теретна -**	1:100

Врста тех. док.:	датум:	Цртеж бр.
ПЗИ	**2022.**	2020-250-CAO-2/2.5.3.2.7.3.3

4025 174+800.00

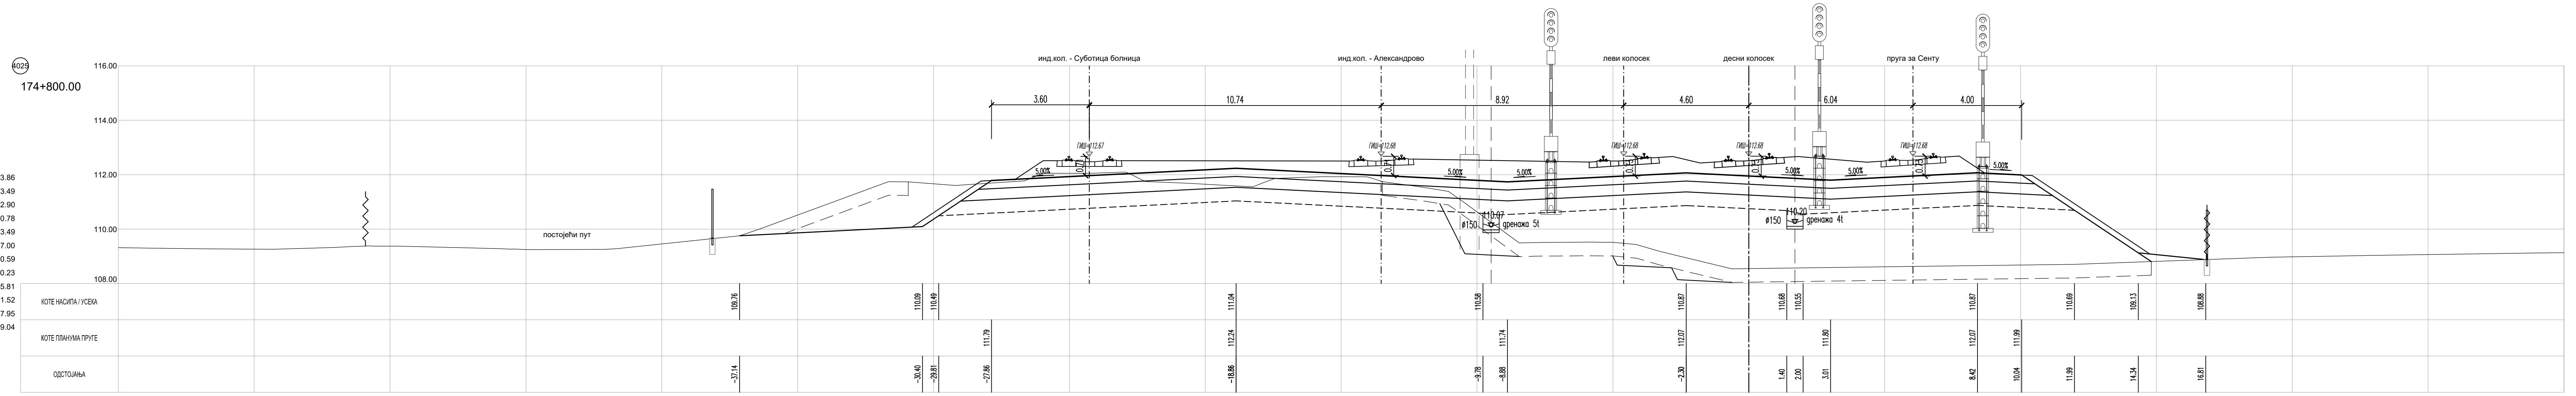

4026 174+825.00

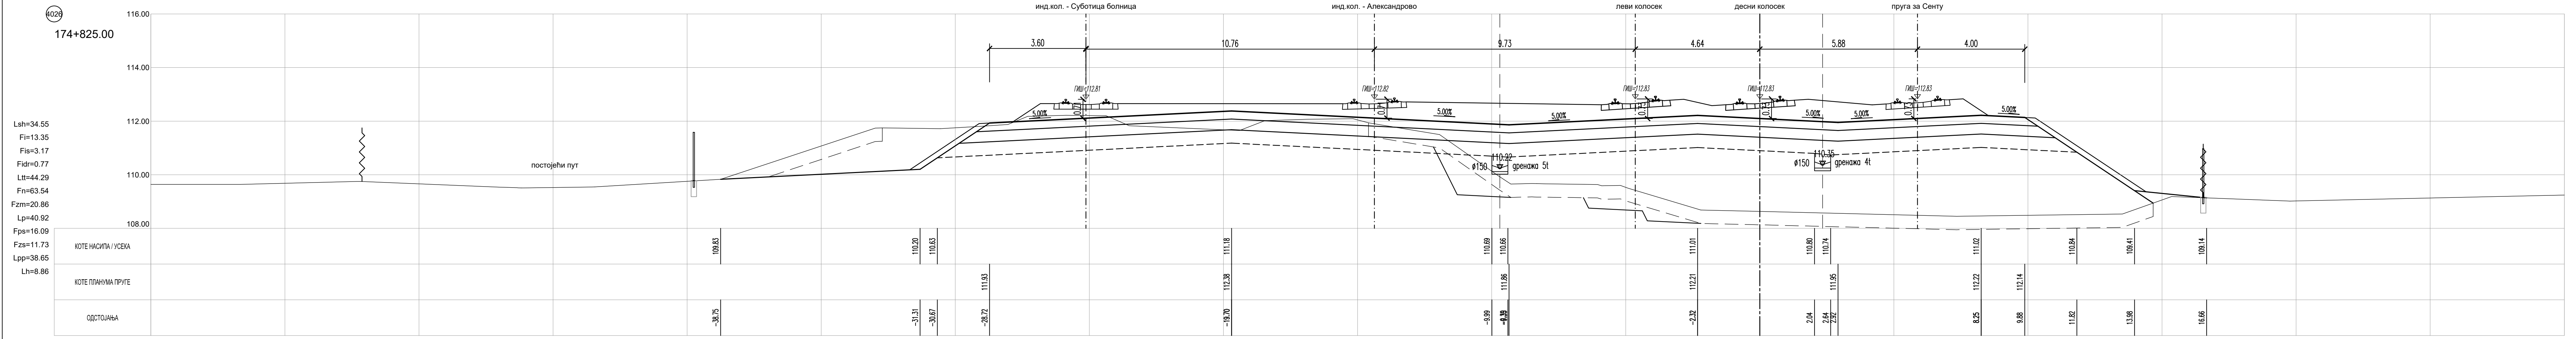

4027 174+850.00

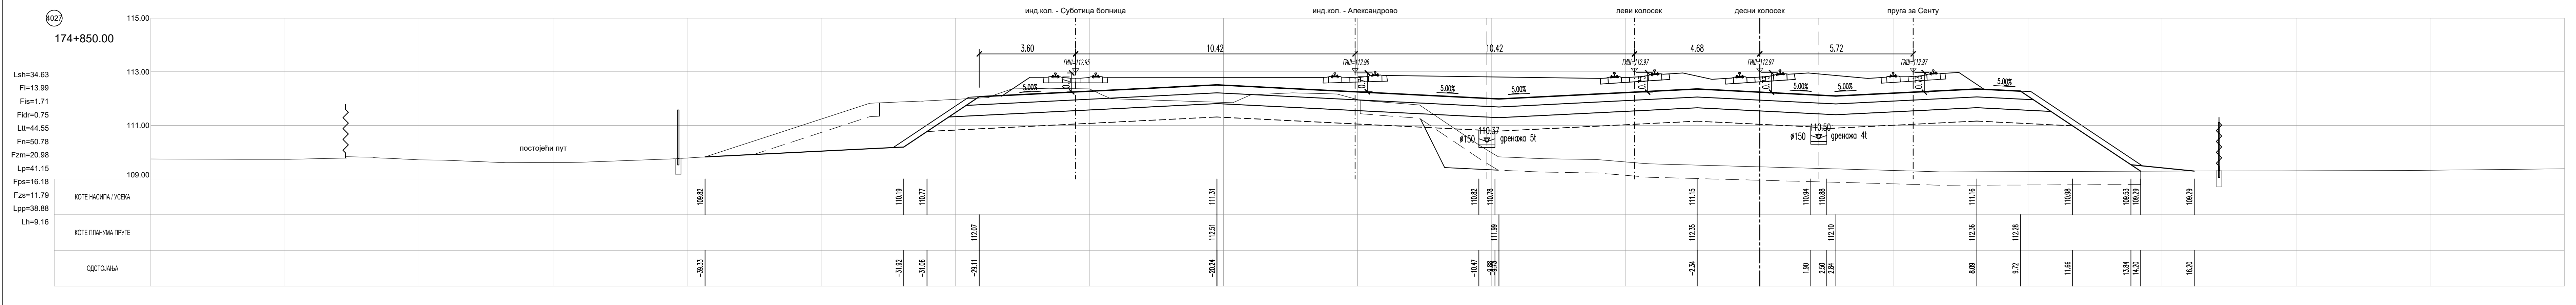

4028 174+875.00

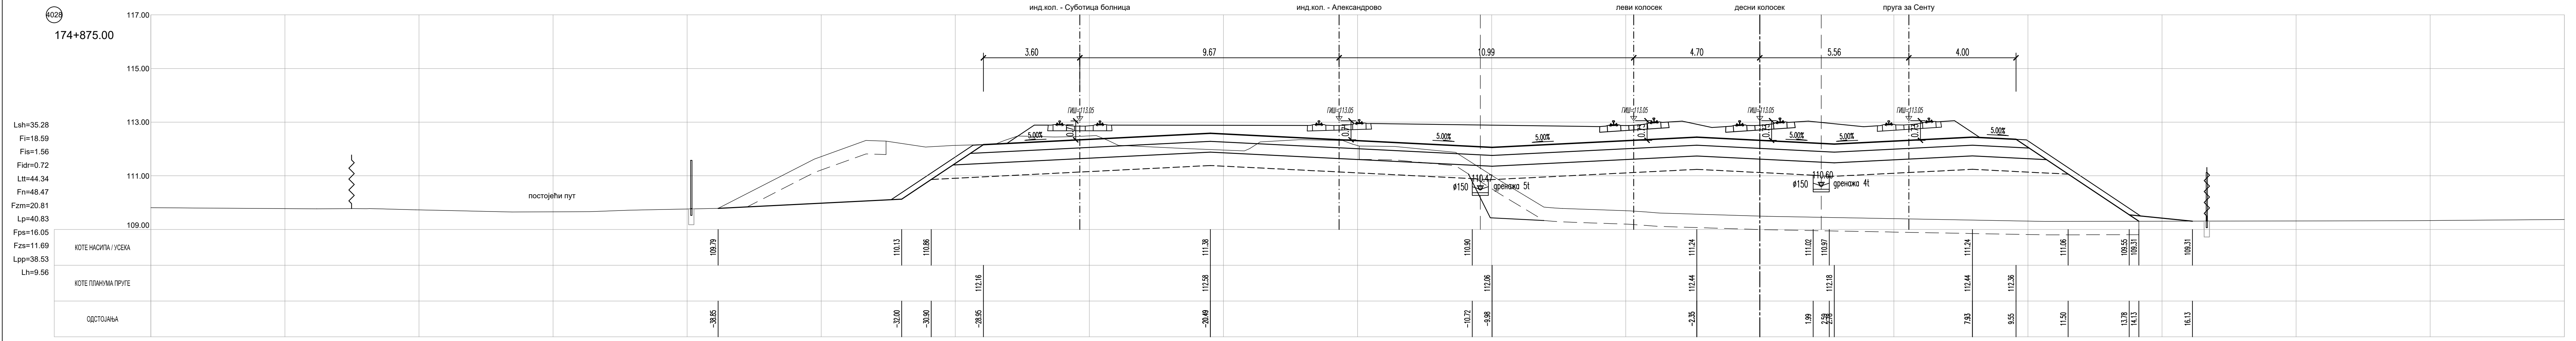

4029 174+900.00

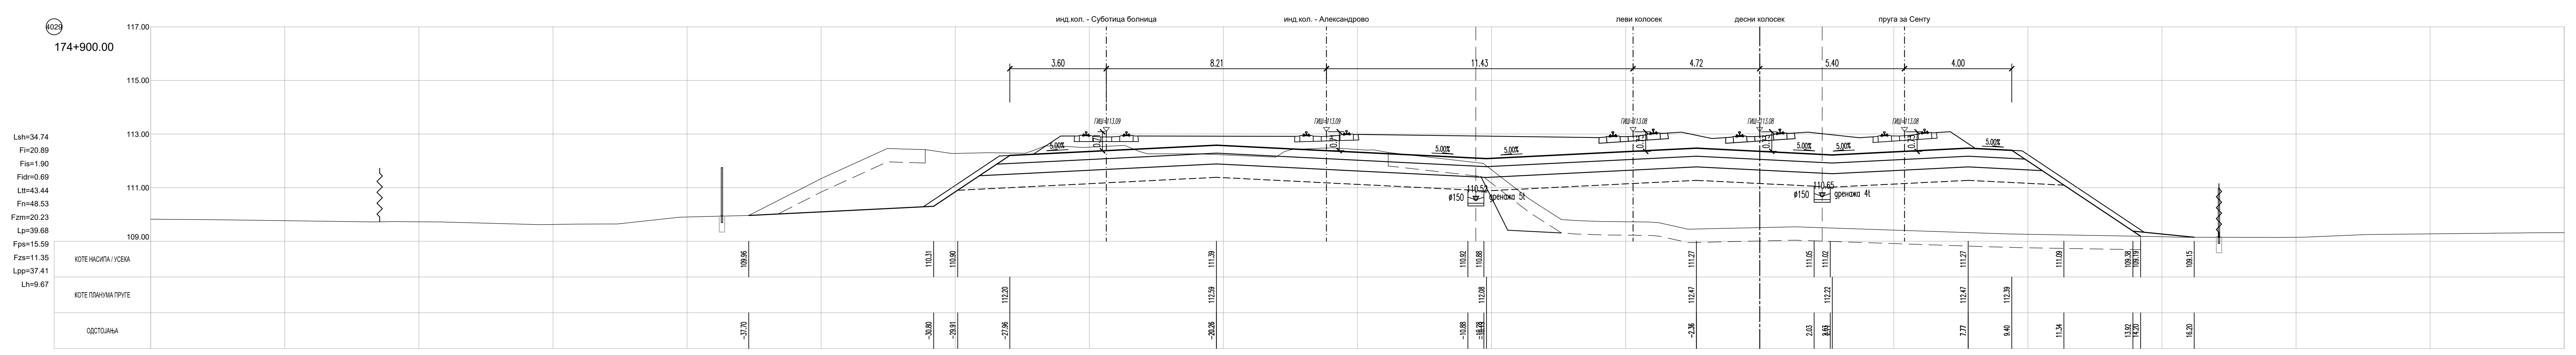

Подвожњак - Лошињска улица

4030 174+925.00

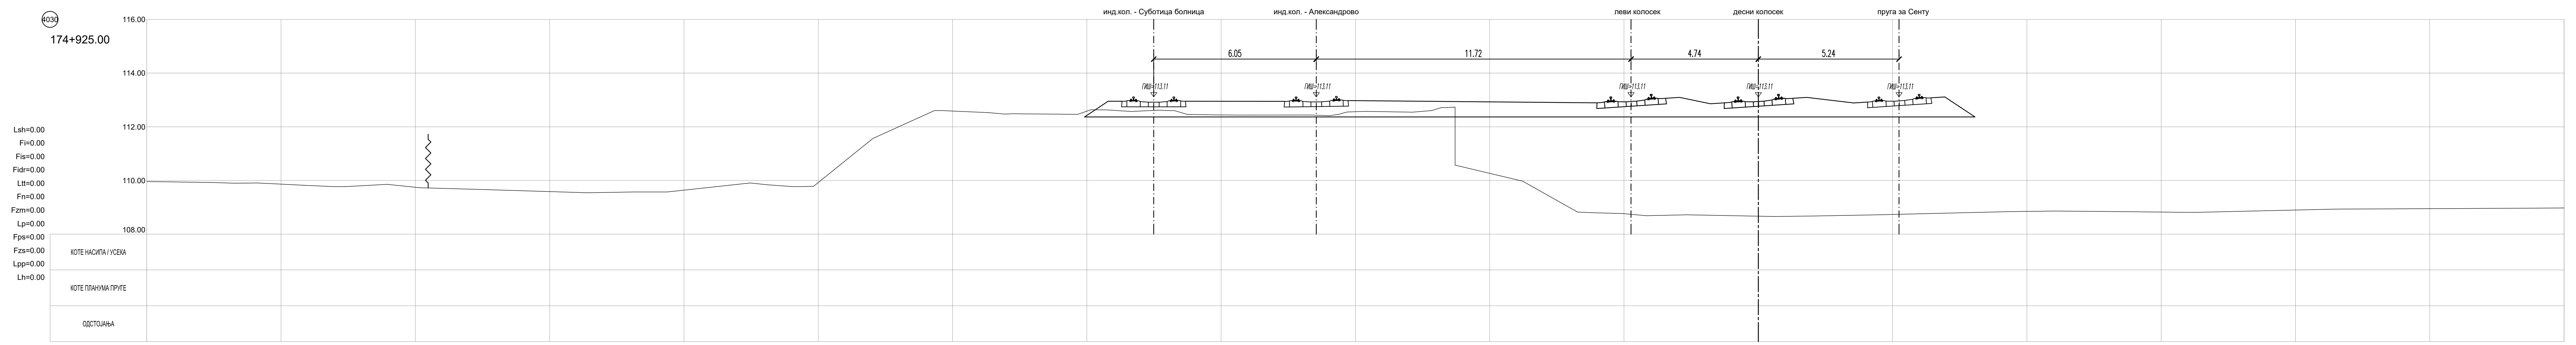

4031 174+950.00

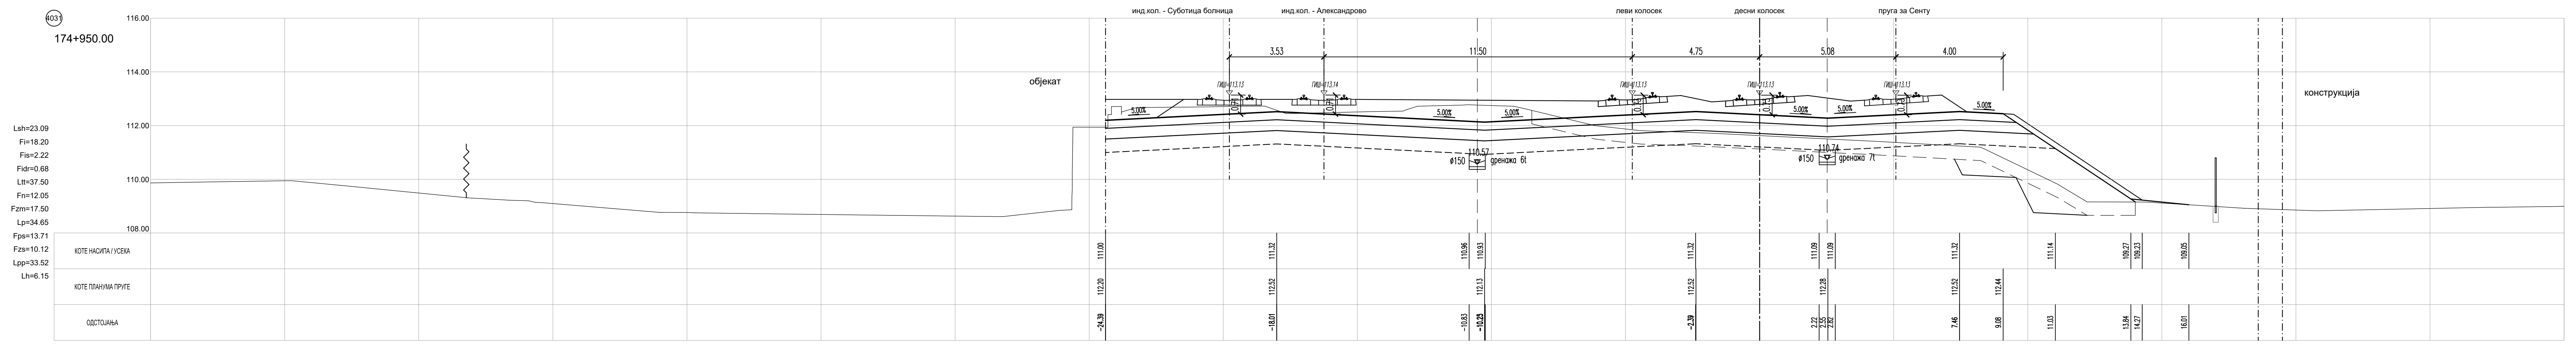

4032 174+975.00

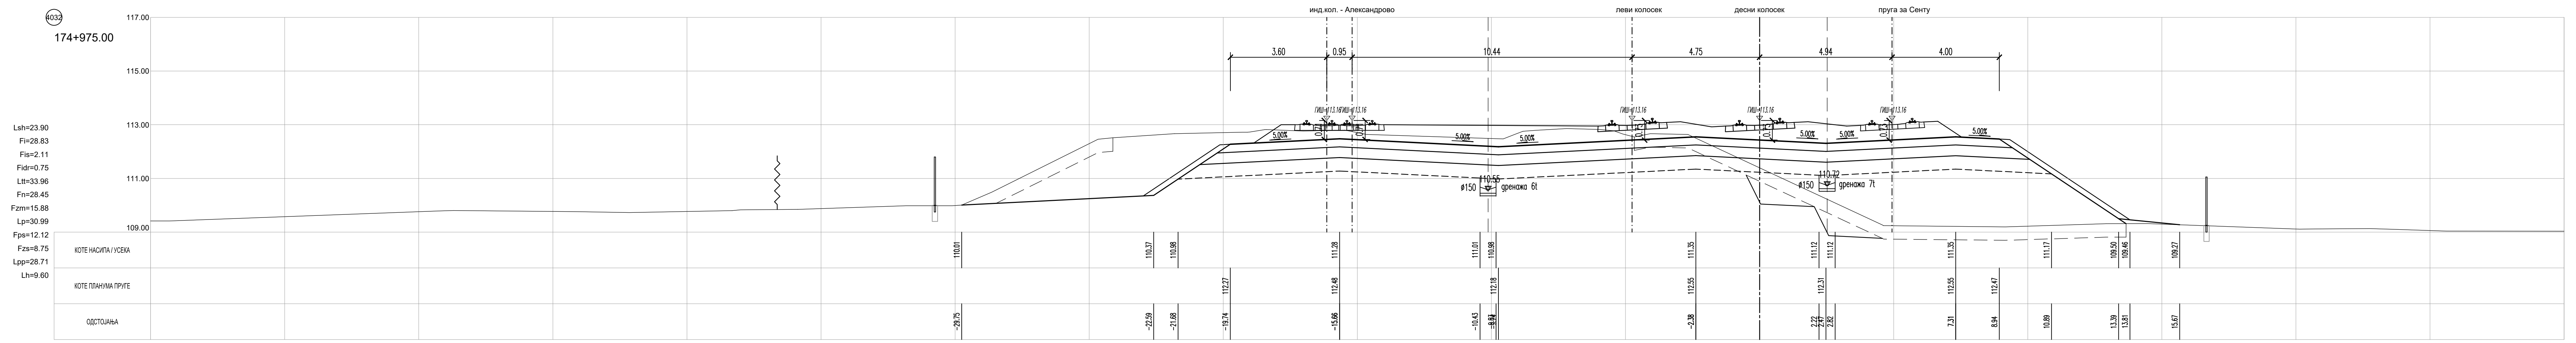

ЛЕГЕНДА:

Lsh - СКИДАЊЕ ХУМУСА
Fi - ИСКОП
Fis - ИСКОП СТЕПЕНИЦА
Fidr - ИСКОП ДРЕНАЖНОГ РОВА
Ltt - НАБИЈАЊЕ ТЕМЕЉНОГ ТЛА
Fn - ИЗРАДА НАСИПА
Fzm - ЗАМЕНА МАТЕРИЈАЛА
Lp - ИЗРАДА ПОСТЕЉИЦЕ
Fps - ИЗРАДА ПРЕЛАЗНОГ СЛОЈА
Fzs - ИЗРАДА ЗАШТИТНОГ СЛОЈА
Lpp - ПЛАНУМ ПРУГЕ
Lh - ХУМУЗИРАЊЕ

⌇ ГРАНИЦА ЗЕМЉИШТА ПЛАНИРАНОГ ЗА РЕАЛИЗАЦИЈУ ПРОЈЕКТА

Број	Датум	Опис
03		
02		
01		

Ревизиони блок:

САОБРАЋАЈНИ ИНСТИТУТ ЦИП, д.о.о.
Немањина 6; 11000 Београд; Србија
Тел: 011/3618-134; Факс: 011/3618-324; web site: www.sicip.co.rs

Организациона јединица:САОБРАЋАЈНИЦЕ

Одговорни пројектант за трасу пруге:
Железничка станица Суботица
лиценца број: 315 3141 03
Зорана Станишић, дипл.грађ.инж.

Сарадници:
Ивана Вуковић, дипл.грађ.инж.
Никола Седларевић, маст.грађ.инж.

Инвеститор пројекта:
" ИНФРАСТРУКТУРА ЖЕЛЕЗНИЦЕ СРБИЈЕ " А.Д.
Немањина 6/IV, Београд

Наручилац пројекта:
Joint Venture of
China Railway International Corporation Ltd. (CRIC)
No.10 Fuxing Road,Haidian District,Beijing
P.R China, 100844
China Communication Construction Company Ltd. (CCCC)
No.85 Deshengmenwai Street,Xicheng District,Beijing
P.R China, 100088

Објекат:
ПРУГА БЕОГРАД - СУБОТИЦА - ДРЖАВНА ГРАНИЦА (КЕЛЕБИЈА)
ДЕОНИЦА ПРУГЕ НОВИ САД - СУБОТИЦА - ДРЖАВНА ГРАНИЦА (КЕЛЕБИЈА)

Део пројекта:
ПРОЈЕКАТ ТРАСЕ ПРУГЕ И СТАНИЦА - ДОЊИ И ГОРЊИ СТРОЈ
2/2.5.3.2 ПРОЈЕКАТ ТРАСЕ ПРУГЕ И СТАНИЦА - ДОЊИ СТРОЈ - СТАНИЦА СУБОТИЦА

Унутрашња контрола:
Александра Лалић, дипл.грађ.инж.

Главни пројектант:
др Љиљана Милић Марковић, дипл. грађ. инж.

Руководилац организационе јединице:
мр Новица Стевановић, дипл.грађ.инж.

Цртеж:
ПОПРЕЧНИ ПРОФИЛИ (КМ 174+800.00 - 174+975.00)
- Суботица теретна -

Размера: 1:100

Врста тех. док.:	датум:	Цртеж бр.
ПЗИ	2022.	2020-250-САО-2/2.5.3.2.7.3.4

4033

175+000.00

Lsh=18.73
Fi=25.54
Fis=2.40
Fidr=0.84
Ltt=31.62
Fn=16.64
Fzm=14.47
Lp=28.17
Fps=11.00
Fzs=7.91
Lpp=25.90
Lh=9.11

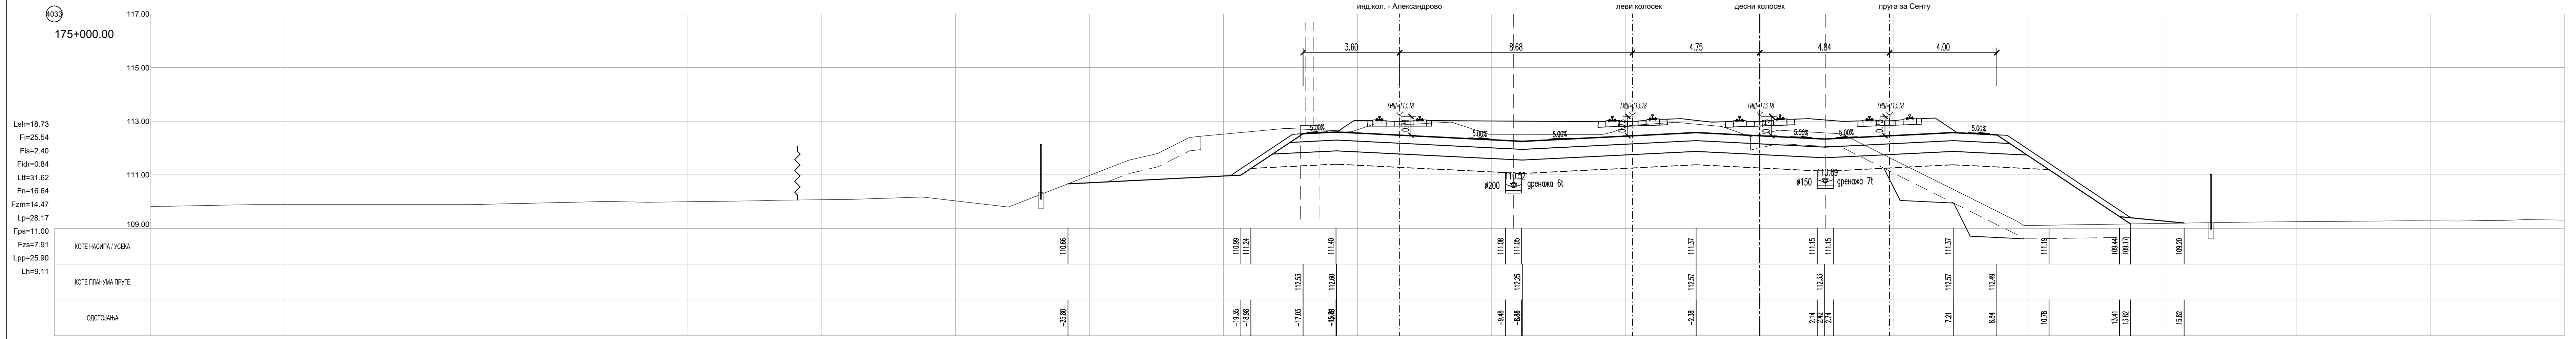

4034

175+025.00

Lsh=14.93
Fi=25.43
Fis=3.09
Fidr=0.93
Ltt=28.98
Fn=4.38
Fzm=13.31
Lp=25.84
Fps=10.06
Fzs=7.21
Lpp=23.57
Lh=8.64

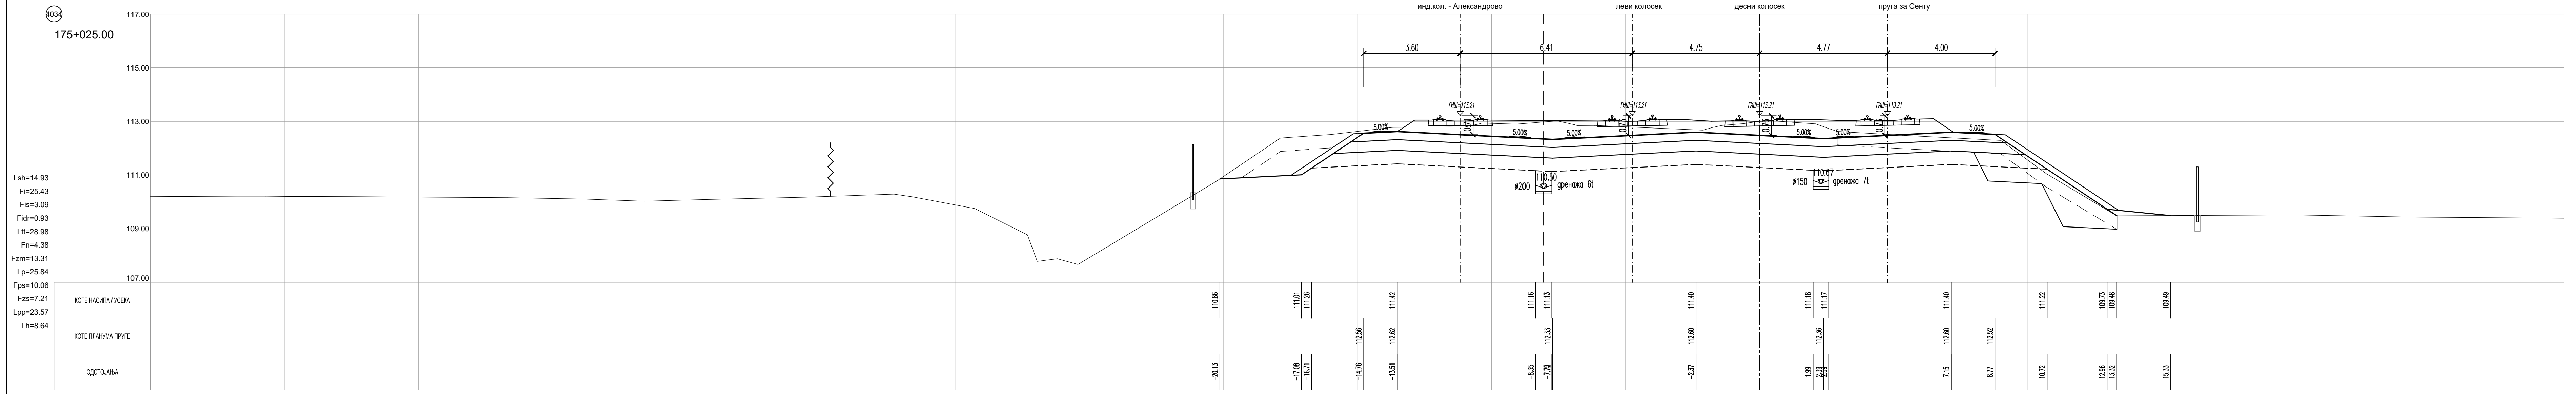

4035

175+050.00

Lsh=12.74
Fi=27.05
Fis=0.00
Fidr=1.02
Ltt=27.42
Fn=0.00
Fzm=13.29
Lp=25.80
Fps=10.05
Fzs=7.20
Lpp=23.52
Lh=6.36

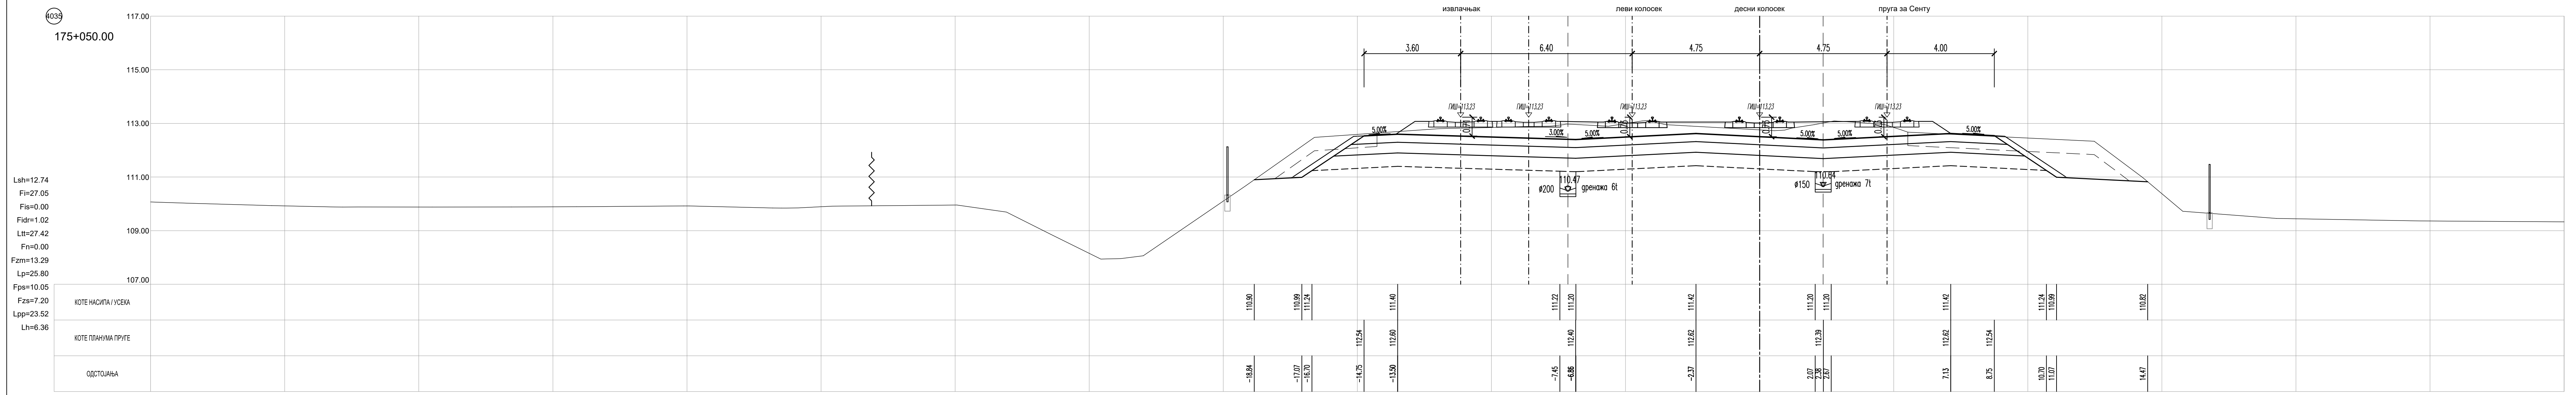

4036

175+075.00

Lsh=13.56
Fi=27.23
Fis=0.00
Fidr=1.07
Ltt=27.42
Fn=0.00
Fzm=13.29
Lp=25.80
Fps=10.05
Fzs=7.20
Lpp=23.52
Lh=6.36

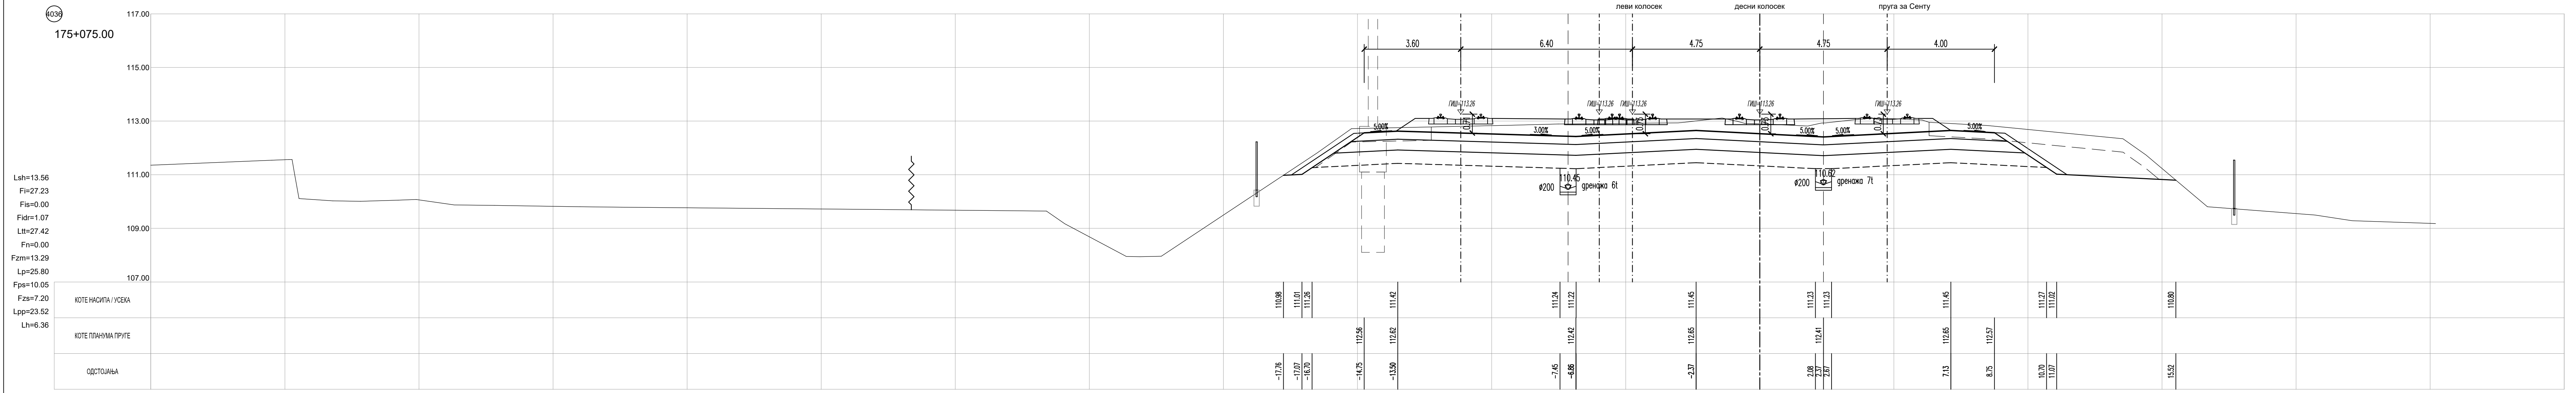

4037

175+100.00

Lsh=9.37
Fi=25.64
Fis=0.00
Fidr=1.13
Ltt=18.17
Fn=0.00
Fzm=9.00
Lp=17.90
Fps=7.11
Fzs=5.27
Lpp=17.52
Lh=3.18

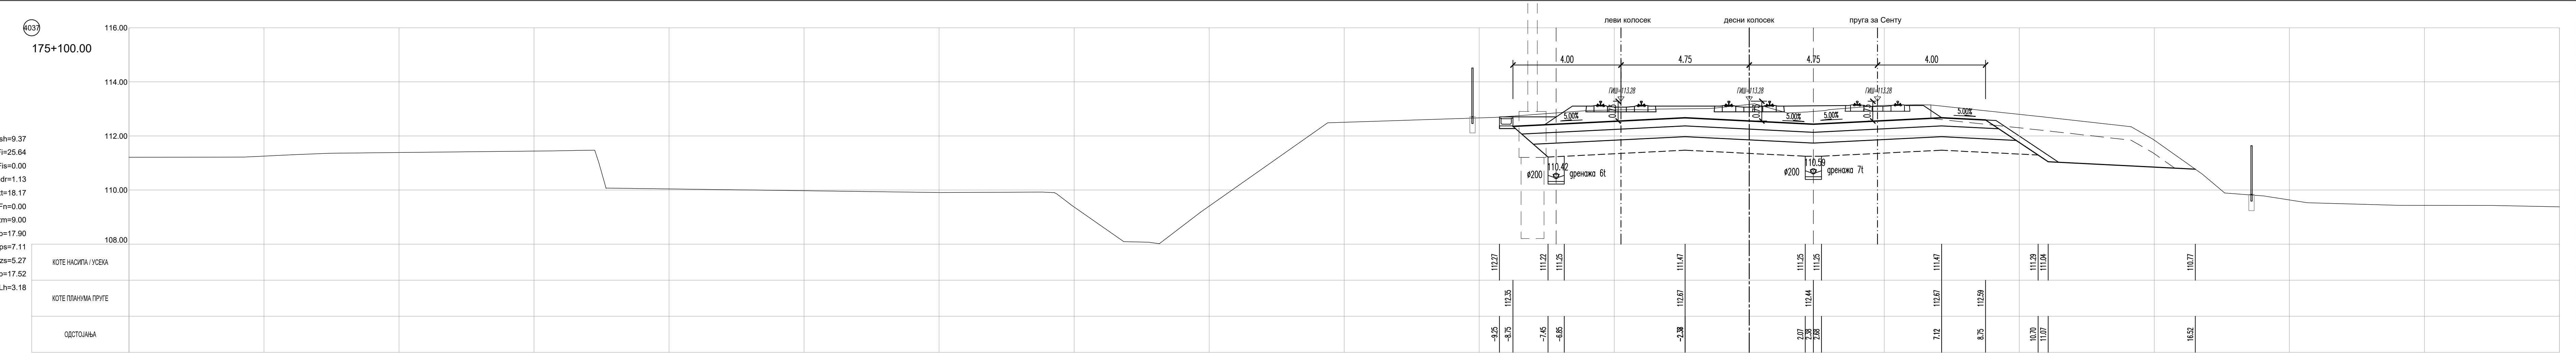

4038

175+125.00

Lsh=7.57
Fi=26.34
Fis=0.00
Fidr=1.18
Ltt=18.17
Fn=0.00
Fzm=9.00
Lp=17.90
Fps=7.11
Fzs=5.27
Lpp=17.52
Lh=3.18

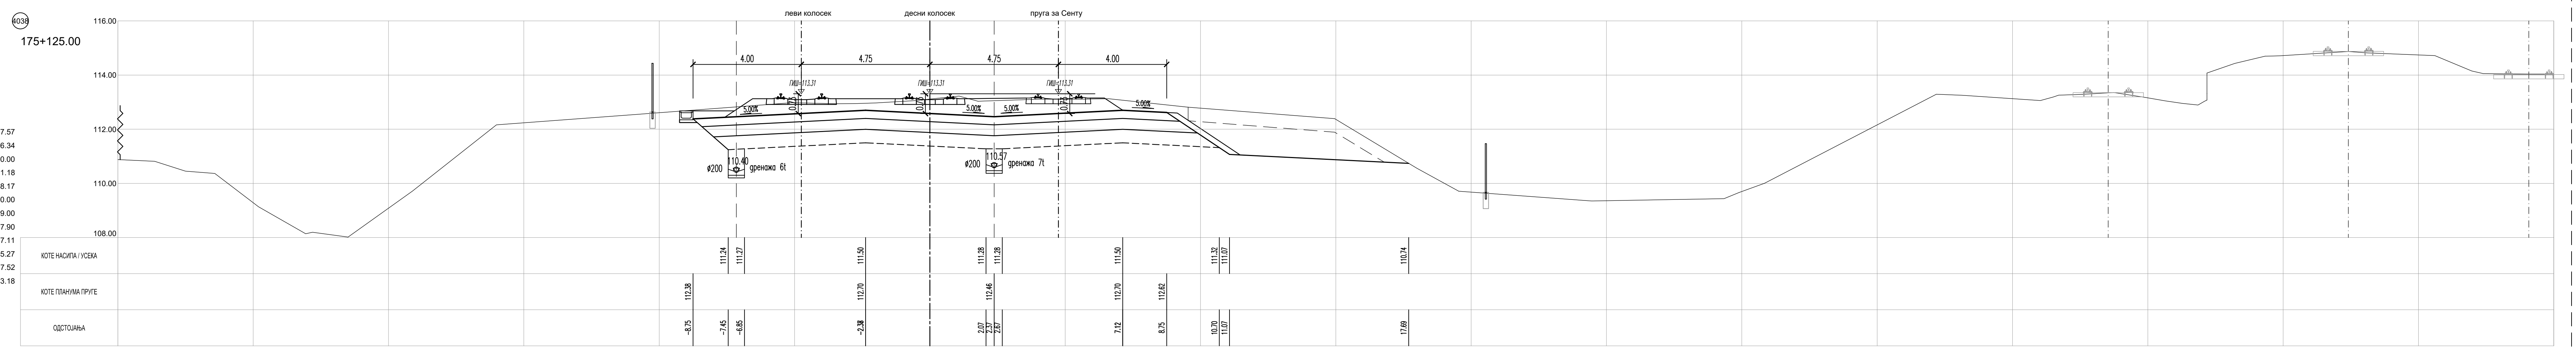

4039

175+150.00

Lsh=2.46
Fi=19.31
Fis=0.00
Fidr=1.29
Ltt=15.48
Fn=0.00
Fzm=7.88
Lp=16.02
Fps=6.57
Fzs=5.15
Lpp=17.51
Lh=0.00

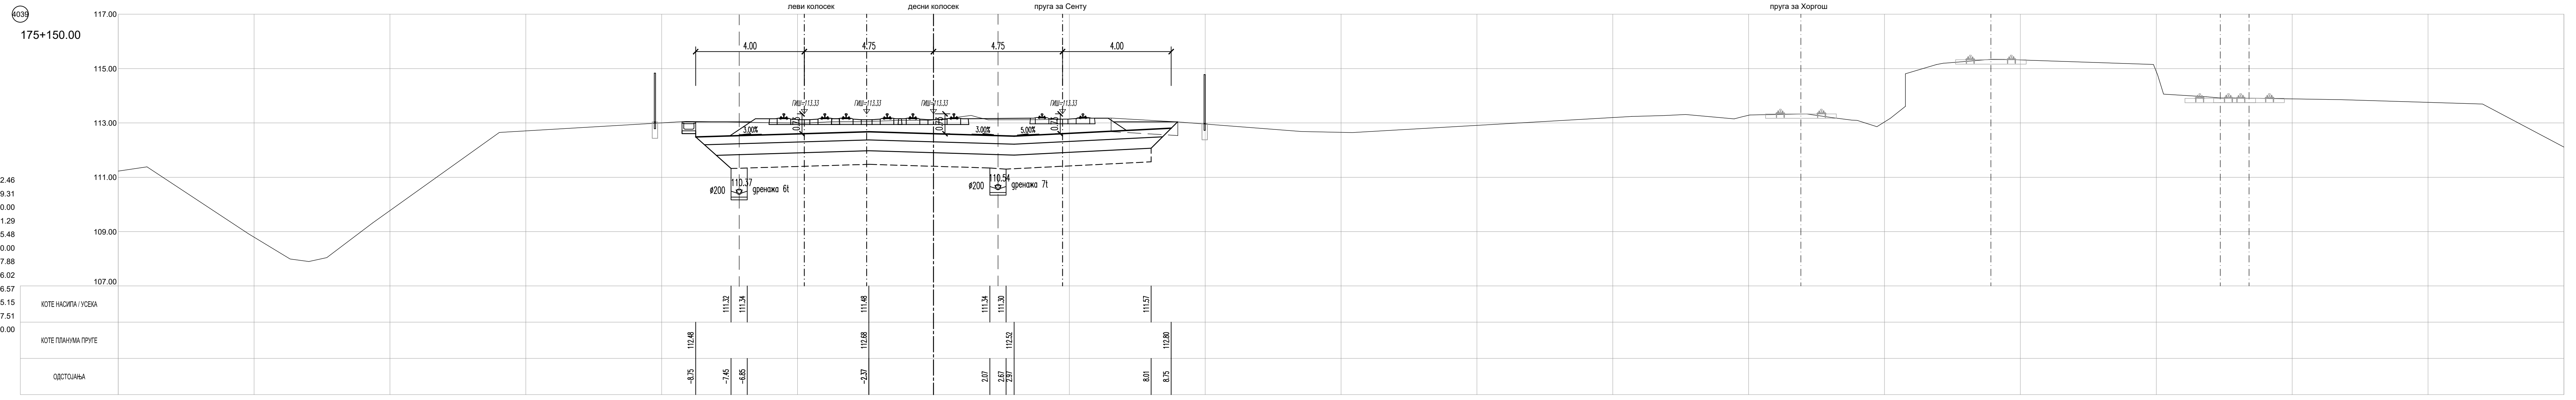

4040

175+175.00

Lsh=4.50
Fi=20.24
Fis=0.00
Fidr=1.66
Ltt=15.58
Fn=0.00
Fzm=7.90
Lp=16.08
Fps=6.59
Fzs=5.16
Lpp=17.52
Lh=0.00

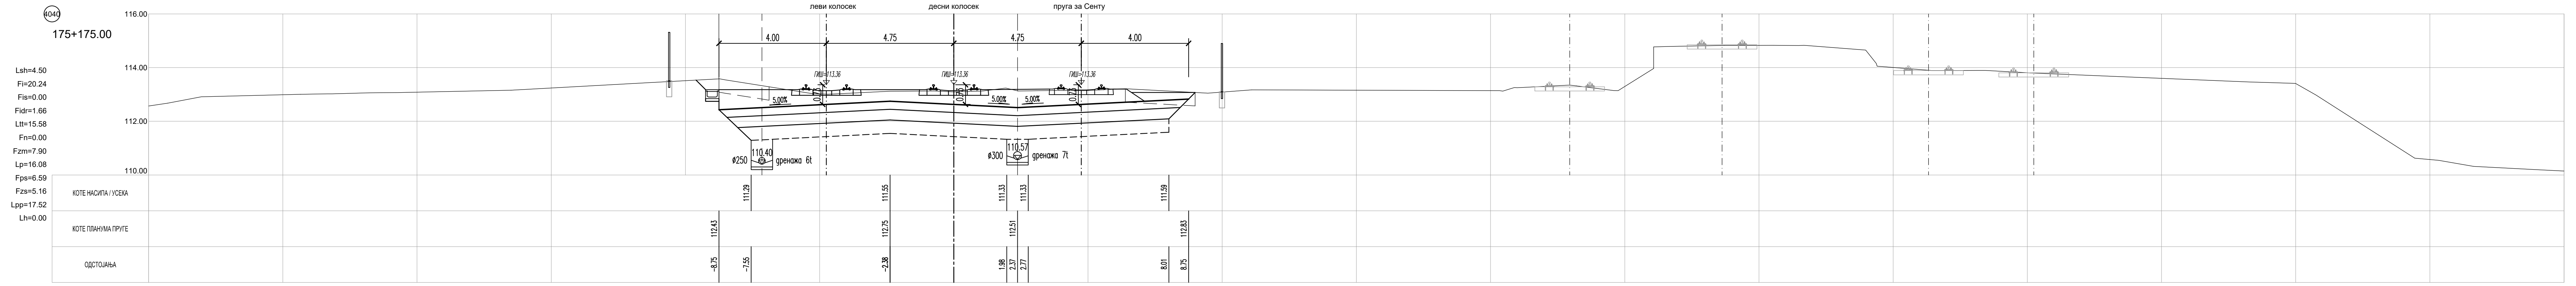

ЛЕГЕНДА:

Lsh - СКИДАЊЕ ХУМУСА
Fi - ИСКОП
Fis - ИСКОП СТЕПЕНИЦА
Fidr - ИСКОП ДРЕНАЖНОГ РОВА
Ltt - НАБИЈАЊЕ ТЕМЕЉНОГ ТЛА
Fn - ИЗРАДА НАСИПА
Fzm - ЗАМЕНА МАТЕРИЈАЛА
Lp - ИЗРАДА ПОСТЕЉИЦЕ
Fps - ИЗРАДА ПРЕЛАЗНОГ СЛОЈА
Fzs - ИЗРАДА ЗАШТИТНОГ СЛОЈА
Lpp - ПЛАНУМ ПРУГЕ
Lh - ХУМУЗИРАЊЕ

⌇ ГРАНИЦА ЗЕМЉИШТА ПЛАНИРАНОГ ЗА РЕАЛИЗАЦИЈУ ПРОЈЕКТА

Број	Датум	Опис
03		
02		
01		

Ревизиони блок:

САОБРАЋАЈНИ ИНСТИТУТ ЦИП, д.о.о.

Немањина 6; 11000 Београд; Србија
Тел: 011/3618-134; Факс: 011/3618-324; web site: www.sicip.co.rs

Организациона јединица:САОБРАЋАЈНИЦЕ

Одговорни пројектант за трасу пруге:
Железничка станица Суботица

лиценца број: 315 3141 03
Зорана Станишић, дипл.грађ.инж.

Сарадници:
Ивана Вуковић, дипл.грађ.инж.
Никола Седларевић, маст.грађ.инж.

Инвеститор пројекта:
" ИНФРАСТРУКТУРА ЖЕЛЕЗНИЦЕ СРБИЈЕ " А.Д.
Немањина 6/IV, Београд

Наручилац пројекта:
Joint Venture of
China Railway International Corporation Ltd. (CRIC)
No.10 Fuxing Road,Haidian District,Beijing
P.R China, 100844

China Communication Construction Company Ltd. (CCCC)
No,85 Deshengmenwai Street,Xicheng District,Beijing
P.R China, 100088

Објекат:
ПРУГА БЕОГРАД - СУБОТИЦА - ДРЖАВНА ГРАНИЦА (КЕЛЕБИЈА)
ДЕОНИЦА ПРУГЕ НОВИ САД - СУБОТИЦА - ДРЖАВНА ГРАНИЦА (КЕЛЕБИЈА)

Део пројекта:
ПРОЈЕКАТ ТРАСЕ ПРУГЕ И СТАНИЦА - ДОЊИ И ГОРЊИ СТРОЈ

2/2.5.3.2 ПРОЈЕКАТ ТРАСЕ ПРУГЕ И СТАНИЦА - ДОЊИ СТРОЈ - СТАНИЦА СУБОТИЦА

Унутрашња контрола:
Александра Лалић, дипл.грађ.инж.

Главни пројектант:
др Љиљана Милић Марковић, дипл. грађ. инж.

Руководилац организационе јединице:
мр Новица Стевановић, дипл.грађ.инж.

Цртеж:
ПОПРЕЧНИ ПРОФИЛИ (КМ 175+000.00 - 175+175.00)
- Суботица теретна -

Размера: 1:100

Врста тех. док.:	датум:	Цртеж бр.
ПЗИ	**2022.**	2020-250-САО-2/2.5.3.2.7.3.5

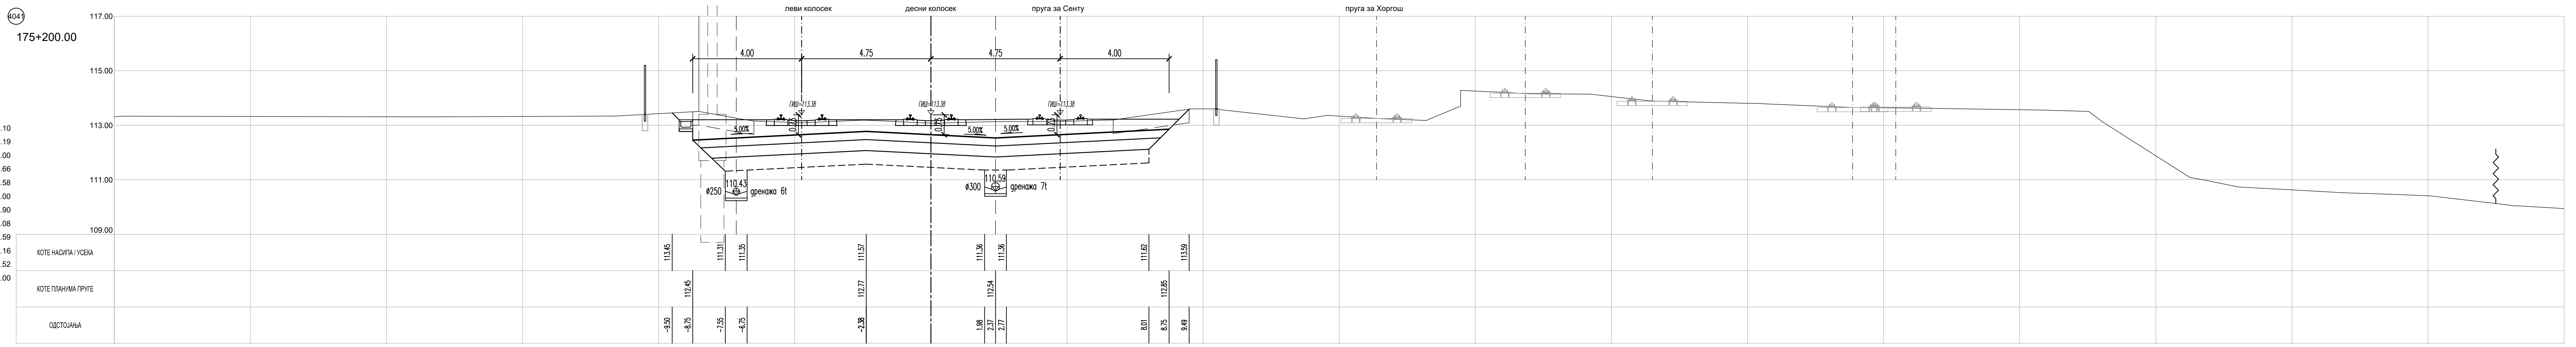

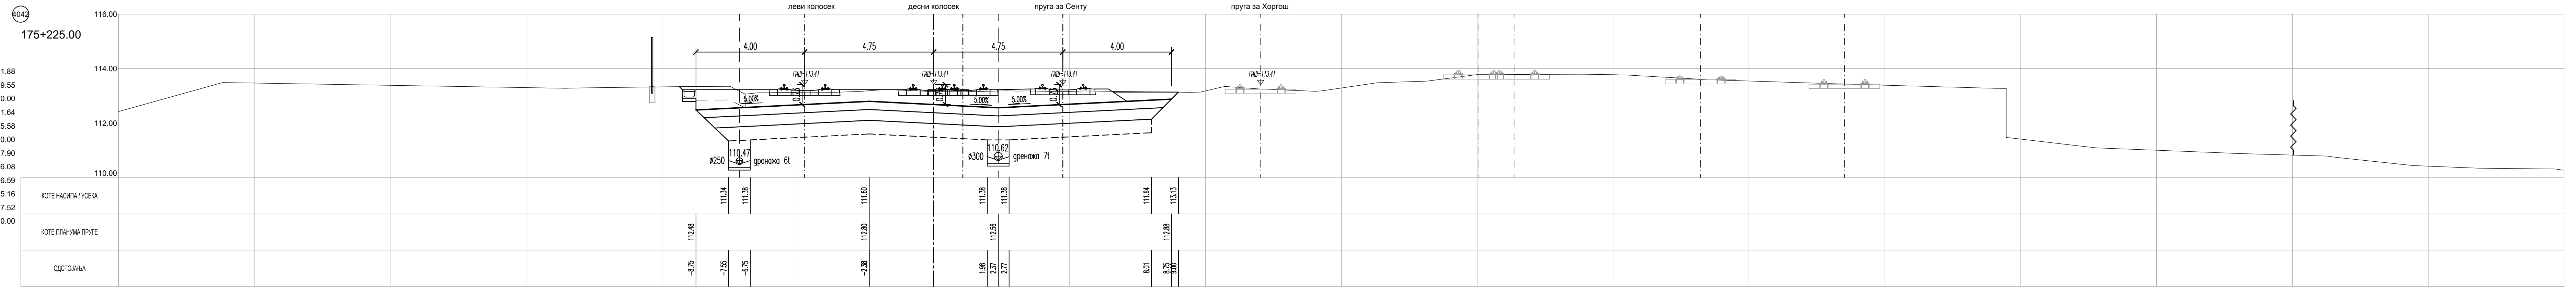

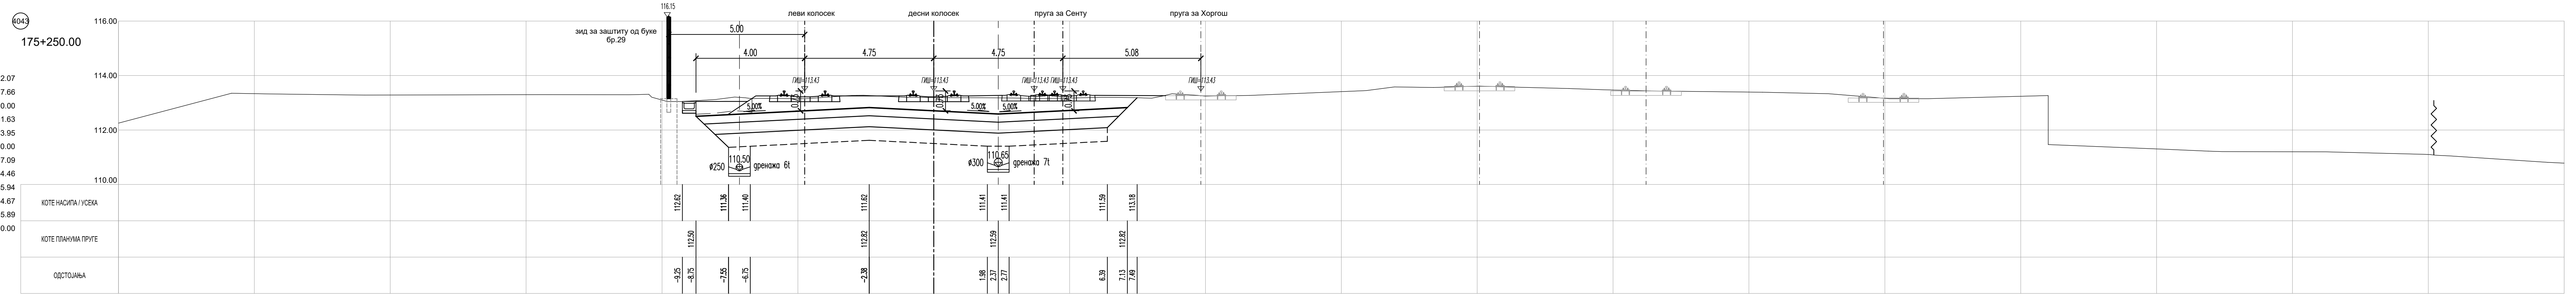

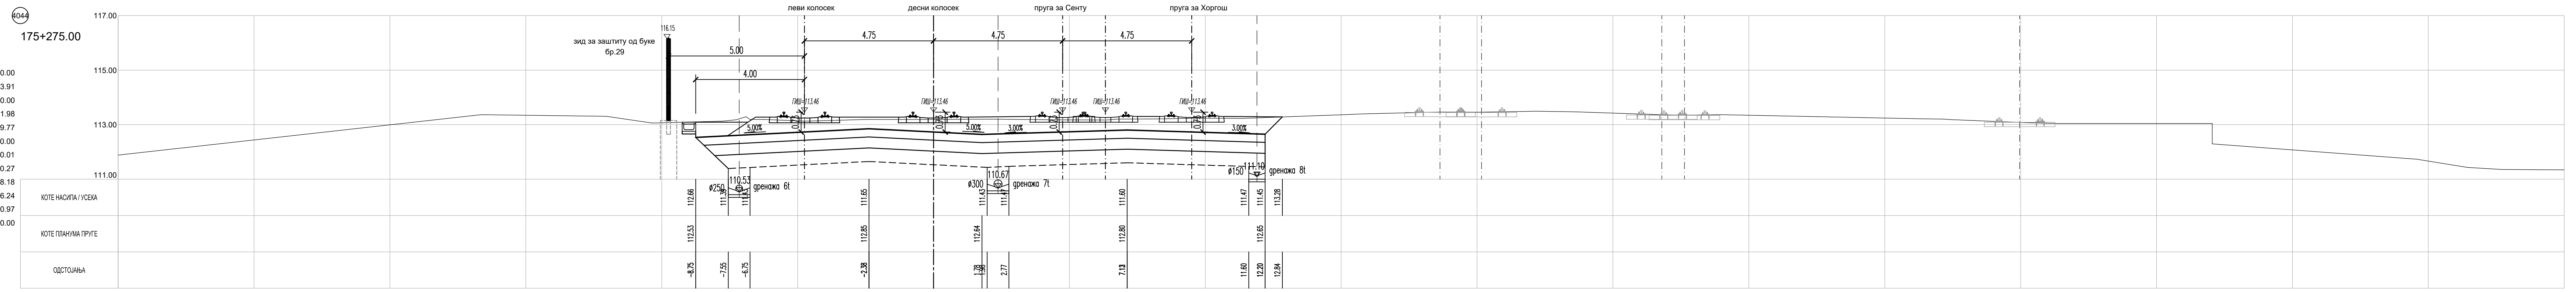

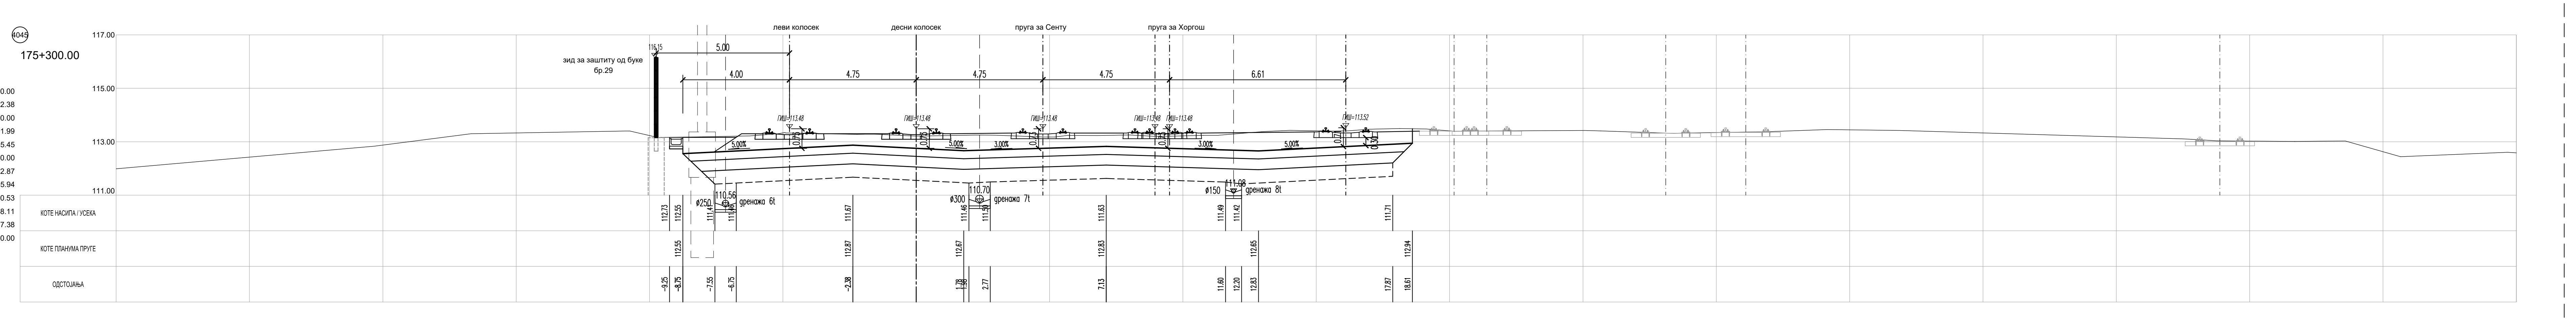

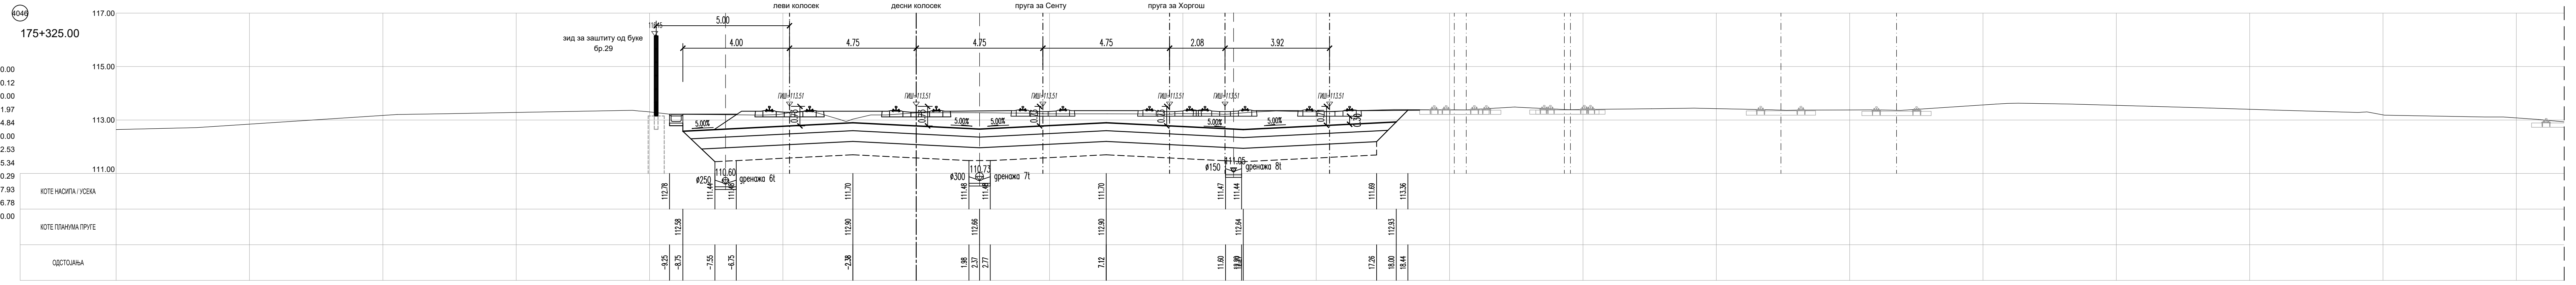

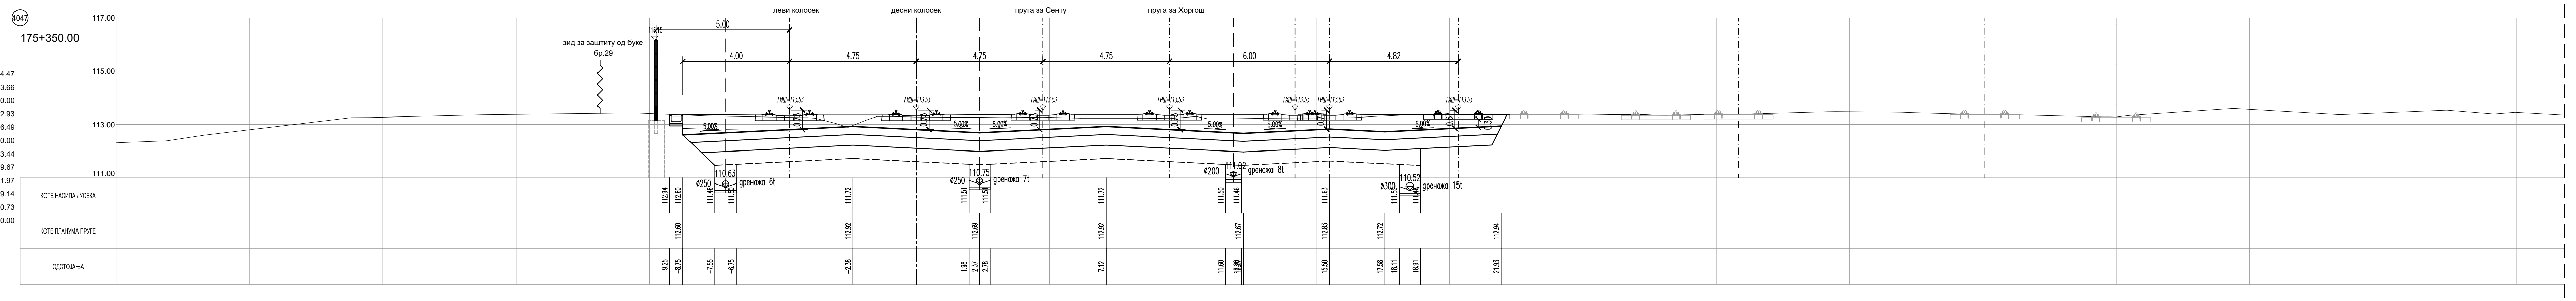

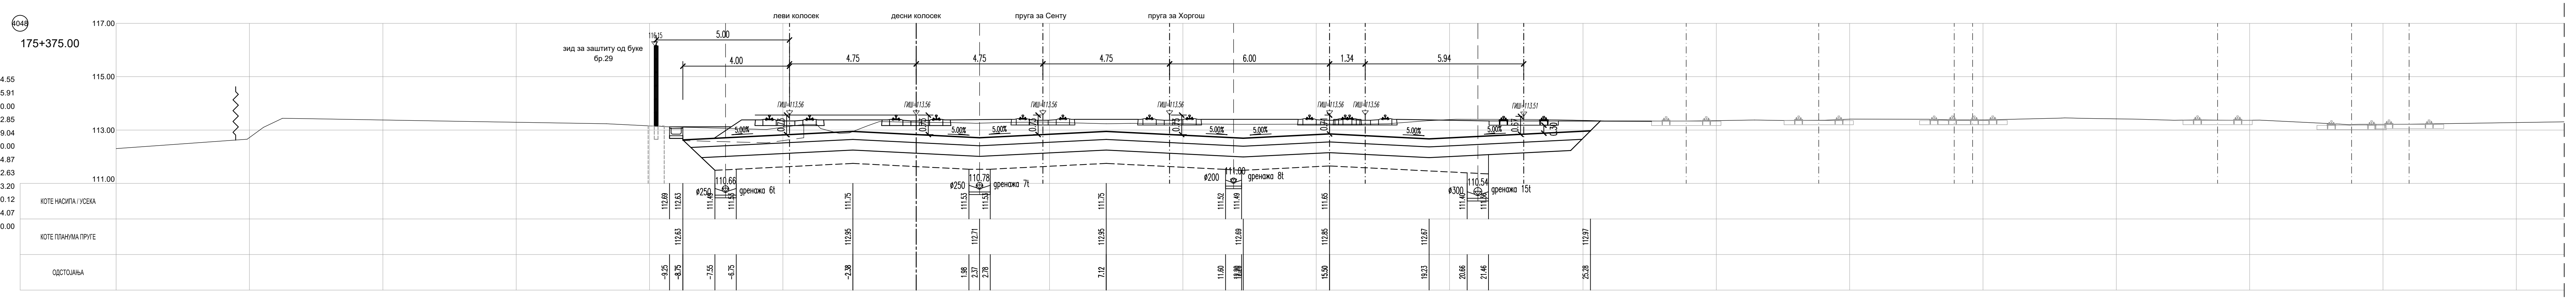

ЛЕГЕНДА:

Lsh - СКИДАЊЕ ХУМУСА
Fi - ИСКОП
Fis - ИСКОП СТЕПЕНИЦА
Fidr - ИСКОП ДРЕНАЖНОГ РОВА
Ltt - НАБИЈАЊЕ ТЕМЕЉНОГ ТЛА
Fn - ИЗРАДА НАСИПА
Fzm - ЗАМЕНА МАТЕРИЈАЛА
Lp - ИЗРАДА ПОСТЕЉИЦЕ
Fps - ИЗРАДА ПРЕЛАЗНОГ СЛОЈА
Fzs - ИЗРАДА ЗАШТИТНОГ СЛОЈА
Lpp - ПЛАНУМ ПРУГЕ
Lh - ХУМУЗИРАЊЕ

⌇ ГРАНИЦА ЗЕМЉИШТА ПЛАНИРАНОГ ЗА РЕАЛИЗАЦИЈУ ПРОЈЕКТА

03		
02		
01		
Број	Датум	Опис

Ревизиони блок:

САОБРАЋАЈНИ ИНСТИТУТ ЦИП, д.о.о.

Немањина 6; 11000 Београд; Србија
Тел: 011/3618-134; Факс: 011/3618-324; web site: www.sicip.co.rs

Организациона јединица:САОБРАЋАЈНИЦЕ

Одговорни пројектант за трасу пруге:
Железничка станица Суботица

лиценца број: 315 3141 03
Зорана Станишић, дипл.грађ.инж.

Сарадници:
Ивана Вуковић, дипл.грађ.инж.
Никола Седларевић, маст.грађ.инж.

Унутрашња контрола:
Александра Лалић, дипл.грађ.инж.

Главни пројектант:
др Љиљана Милић Марковић, дипл. грађ. инж.

Руководилац организационе јединице:
мр Новица Стевановић, дипл.грађ.инж.

Инвеститор пројекта:
" ИНФРАСТРУКТУРА ЖЕЛЕЗНИЦЕ СРБИЈЕ " А.Д.
Немањина 6/IV, Београд

Наручилац пројекта:
Joint Venture of
China Railway International Corporation Ltd. (CRIC)
No.10 Fuxing Road,Haidian District,Beijing
P.R China, 100844

China Communication Construction Company Ltd. (CCCC)
No,85 Deshengmenwai Street,Xicheng District,Beijing
P.R China, 100088

Објекат:
ПРУГА БЕОГРАД - СУБОТИЦА - ДРЖАВНА ГРАНИЦА (КЕЛЕБИЈА)
ДЕОНИЦА ПРУГЕ НОВИ САД - СУБОТИЦА - ДРЖАВНА ГРАНИЦА (КЕЛЕБИЈА)

Део пројекта:
ПРОЈЕКАТ ТРАСЕ ПРУГЕ И СТАНИЦА - ДОЊИ И ГОРЊИ СТРОЈ

2/2.5.3.2 ПРОЈЕКАТ ТРАСЕ ПРУГЕ И СТАНИЦА - ДОЊИ СТРОЈ - СТАНИЦА СУБОТИЦА

Цртеж:
ПОПРЕЧНИ ПРОФИЛИ (КМ 175+200.00 - 175+375.00)
- Суботица теретна -

Размера:
1:100

Врста тех. док.:	датум:	Цртеж бр.
ПЗИ	**2022.**	2020-250-САО-2/2.5.3.2.7.3.6

(4049)

175+400.00

Lsh=4.63
Fi=39.68
Fis=0.00
Fidr=3.06
Ltt=32.55
Fn=0.00
Fzm=16.51
Lp=37.78
Fps=15.26
Fzs=11.67
Lpp=39.26
Lh=0.00

(4050)

175+425.00

Lsh=4.69
Fi=47.06
Fis=0.00
Fidr=3.10
Ltt=36.58
Fn=0.00
Fzm=18.36
Lp=45.90
Fps=18.58
Fzs=14.02
Lpp=47.00
Lh=0.00

(4051)

175+450.00

Lsh=4.60
Fi=50.68
Fis=0.00
Fidr=3.82
Ltt=41.72
Fn=0.00
Fzm=20.93
Lp=49.80
Fps=20.05
Fzs=15.19
Lpp=50.92
Lh=0.00

(4052)

175+475.00

Lsh=4.54
Fi=58.85
Fis=0.00
Fidr=4.46
Ltt=49.85
Fn=0.00
Fzm=24.99
Lp=58.07
Fps=23.40
Fzs=17.75
Lpp=59.55
Lh=0.00

(4053)

175+500.00

Lsh=4.54
Fi=63.77
Fis=0.00
Fidr=4.29
Ltt=57.07
Fn=0.00
Fzm=28.63
Lp=61.74
Fps=24.86
Fzs=18.85
Lpp=63.23
Lh=0.00

ЛЕГЕНДА:

Lsh - СКИДАЊЕ ХУМУСА
Fi - ИСКОП
Fis - ИСКОП СТЕПЕНИЦА
Fidr - ИСКОП ДРЕНАЖНОГ РОВА
Ltt - НАБИЈАЊЕ ТЕМЕЉНОГ ТЛА
Fn - ИЗРАДА НАСИПА
Fzm - ЗАМЕНА МАТЕРИЈАЛА
Lp - ИЗРАДА ПОСТЕЉИЦЕ
Fps - ИЗРАДА ПРЕЛАЗНОГ СЛОЈА
Fzs - ИЗРАДА ЗАШТИТНОГ СЛОЈА
Lpp - ПЛАНУМ ПРУГЕ
Lh - ХУМУЗИРАЊЕ

⸾ ГРАНИЦА ЗЕМЉИШТА ПЛАНИРАНОГ ЗА РЕАЛИЗАЦИЈУ ПРОЈЕКТА

Број	Датум	Опис
03		
02		
01		

Ревизиони блок:

САОБРАЋАЈНИ ИНСТИТУТ ЦИП, д.о.о.

Немањина 6; 11000 Београд; Србија
Тел: 011/3618-134; Факс: 011/3618-324; web site: www.sicip.co.rs

Организациона јединица:САОБРАЋАЈНИЦЕ

Одговорни пројектант за трасу пруге:
Железничка станица Суботица

лиценца број: 315 3141 03
Зорана Станишић, дипл.грађ.инж.

Сарадници:
Ивана Вуковић, дипл.грађ.инж. ИВуковић
Никола Седларевић, маст.грађ.инж.

Унутрашња контрола:
Александра Лалић, дипл.грађ.инж.

Главни пројектант:
др Љиљана Милић Марковић, дипл. грађ. инж.

Руководилац организационе јединице:
мр Новица Стевановић, дипл.грађ.инж.

Инвеститор пројекта:
" ИНФРАСТРУКТУРА ЖЕЛЕЗНИЦЕ СРБИЈЕ " А.Д.
Немањина 6/IV, Београд

Наручилац пројекта:
Joint Venture of
China Railway International Corporation Ltd. (CRIC)
No.10 Fuxing Road,Haidian District,Beijing
P.R China, 100844
China Communication Construction Company Ltd. (CCCC)
No.85 Deshengmenwai Street,Xicheng District,Beijing
P.R China, 100088

Објекат:
ПРУГА БЕОГРАД - СУБОТИЦА - ДРЖАВНА ГРАНИЦА (КЕЛЕБИЈА)
ДЕОНИЦА ПРУГЕ НОВИ САД - СУБОТИЦА - ДРЖАВНА ГРАНИЦА (КЕЛЕБИЈА)

Део пројекта:
ПРОЈЕКАТ ТРАСЕ ПРУГЕ И СТАНИЦА - ДОЊИ И ГОРЊИ СТРОЈ
2/2.5.3.2 ПРОЈЕКАТ ТРАСЕ ПРУГЕ И СТАНИЦА - ДОЊИ СТРОЈ - СТАНИЦА СУБОТИЦА

Цртеж:
ПОПРЕЧНИ ПРОФИЛИ (КМ 175+400.00 - 175+500.00)
- Суботица теретна -

Размера:
1:100

Врста тех. док.:	датум:	Цртеж бр.
ПЗИ	**2022.**	2020-250-CAO-2/2.5.3.2.7.3.7

ЛЕГЕНДА:

Lsh - СКИДАЊЕ ХУМУСА
Fi - ИСКОП
Fis - ИСКОП СТЕПЕНИЦА
Fidr - ИСКОП ДРЕНАЖНОГ РОВА
Ltt - НАБИЈАЊЕ ТЕМЕЉНОГ ТЛА
Fn - ИЗРАДА НАСИПА
Fzm - ЗАМЕНА МАТЕРИЈАЛА
Lp - ИЗРАДА ПОСТЕЉИЦЕ
Fps - ИЗРАДА ПРЕЛАЗНОГ СЛОЈА
Fzs - ИЗРАДА ЗАШТИТНОГ СЛОЈА
Lpp - ПЛАНУМ ПРУГЕ
Lh - ХУМУЗИРАЊЕ

ГРАНИЦА ЗЕМЉИШТА ПЛАНИРАНОГ ЗА РЕАЛИЗАЦИЈУ ПРОЈЕКТА

Број	Датум	Опис
03		
02		
01		

Ревизиони блок:

САОБРАЋАЈНИ ИНСТИТУТ ЦИП, д.о.о.
Немањина 6; 11000 Београд; Србија
Тел: 011/3618-134; Факс: 011/3618-324; web site: www.sicip.co.rs

Организациона јединица:САОБРАЋАЈНИЦЕ

Одговорни пројектант за трасу пруге:
Железничка станица Суботица
лиценца број: 315 3141 03
Зорана Станишић, дипл.грађ.инж.

Сарадници:
Ивана Вуковић, дипл.грађ.инж.
Никола Седларевић, маст.грађ.инж.

Унутрашња контрола:
Александра Лалић, дипл.грађ.инж.

Главни пројектант:
др Љиљана Милић Марковић, дипл. грађ. инж.

Руководилац организационе јединице:
мр Новица Стевановић, дипл.грађ.инж.

Инвеститор пројекта:
" ИНФРАСТРУКТУРА ЖЕЛЕЗНИЦЕ СРБИЈЕ " А.Д.
Немањина 6/IV, Београд

Наручилац пројекта:
Joint Venture of
中国铁路国际有限公司 CHINA RAILWAY International Co., Ltd.
China Railway International Corporation Ltd. (CRIC)
No.10 Fuxing Road,Haidian District,Beijing
P.R China, 100844
CHINA COMMUNICATIONS CONSTRUCTION COMPANY LIMITED
China Communication Construction Company Ltd. (CCCC)
No.85 Deshengmenwai Street,Xicheng District,Beijing
P.R China, 100088

Објекат:
ПРУГА БЕОГРАД - СУБОТИЦА - ДРЖАВНА ГРАНИЦА (КЕЛЕБИЈА)
ДЕОНИЦА ПРУГЕ НОВИ САД - СУБОТИЦА - ДРЖАВНА ГРАНИЦА (КЕЛЕБИЈА)

Део пројекта:
ПРОЈЕКАТ ТРАСЕ ПРУГЕ И СТАНИЦА - ДОЊИ И ГОРЊИ СТРОЈ
2/2.5.3.2 ПРОЈЕКАТ ТРАСЕ ПРУГЕ И СТАНИЦА - ДОЊИ СТРОЈ - СТАНИЦА СУБОТИЦА

Цртеж:
ПОПРЕЧНИ ПРОФИЛИ (КМ 175+525.00 - 175+625.00)
- Суботица теретна -

Размера: 1:100

Врста тех. док.:	датум:	Цртеж бр.
ПЗИ	**2022.**	2020-250-САО-2/2.5.3.2.7.3.8

ЛЕГЕНДА:

Lsh - СКИДАЊЕ ХУМУСА

Fi - ИСКОП

Fis - ИСКОП СТЕПЕНИЦА

Fidr - ИСКОП ДРЕНАЖНОГ РОВА

Ltt - НАБИЈАЊЕ ТЕМЕЉНОГ ТЛА

Fn - ИЗРАДА НАСИПА

Fzm - ЗАМЕНА МАТЕРИЈАЛА

Lp - ИЗРАДА ПОСТЕЉИЦЕ

Fps - ИЗРАДА ПРЕЛАЗНОГ СЛОЈА

Fzs - ИЗРАДА ЗАШТИТНОГ СЛОЈА

Lpp - ПЛАНУМ ПРУГЕ

Lh - ХУМУЗИРАЊЕ

ГРАНИЦА ЗЕМЉИШТА ПЛАНИРАНОГ ЗА РЕАЛИЗАЦИЈУ ПРОЈЕКТА

Број	Датум	Опис
03		
02		
01		

Ревизиони блок:

САОБРАЋАЈНИ ИНСТИТУТ ЦИП, д.о.о.

Немањина 6; 11000 Београд; Србија
Тел: 011/3618-134; Факс: 011/3618-324; web site: www.sicip.co.rs

Организациона јединица:САОБРАЋАЈНИЦЕ

Одговорни пројектант за трасу пруге:
Железничка станица Суботица

лиценца број: 315 3141 03
Зорана Станишић, дипл.грађ.инж.

Сарадници:
Ивана Вуковић, дипл.грађ.инж.
Никола Седларевић, маст.грађ.инж.

Унутрашња контрола:
Александра Лалић, дипл.грађ.инж.

Главни пројектант:
др Љиљана Милић Марковић, дипл. грађ. инж.

Руководилац организационе јединице:
мр Новица Стевановић, дипл.грађ.инж.

Инвеститор пројекта:
" ИНФРАСТРУКТУРА ЖЕЛЕЗНИЦЕ СРБИЈЕ " А.Д.
Немањина 6/IV, Београд

Наручилац пројекта:
Joint Venture of
China Railway International Corporation Ltd. (CRIC)
No.10 Fuxing Road,Haidian District,Beijing
P.R China, 100844

China Communication Construction Company Ltd. (CCCC)
No.85 Deshengmenwai Street,Xicheng District,Beijing
P.R China, 100088

Објекат:
ПРУГА БЕОГРАД - СУБОТИЦА - ДРЖАВНА ГРАНИЦА (КЕЛЕБИЈА)
ДЕОНИЦА ПРУГЕ НОВИ САД - СУБОТИЦА - ДРЖАВНА ГРАНИЦА (КЕЛЕБИЈА)

Део пројекта:
ПРОЈЕКАТ ТРАСЕ ПРУГЕ И СТАНИЦА - ДОЊИ И ГОРЊИ СТРОЈ

2/2.5.3.2 ПРОЈЕКАТ ТРАСЕ ПРУГЕ И СТАНИЦА - ДОЊИ СТРОЈ - СТАНИЦА СУБОТИЦА

Цртеж:
ПОПРЕЧНИ ПРОФИЛИ (КМ 175+650.00 - 175+750.00)
- Суботица теретна -

Размера:
1:100

Врста тех. док.:	датум:	Цртеж бр.
ПЗИ	**2022.**	2020-250-САО-2/2.5.3.2.7.3.9

4064

175+775.00

Lsh=2.15
Fi=97.49
Fis=0.00
Fidr=3.67
Ltt=100.10
Fn=0.00
Fzm=50.13
Lp=105.47
Fps=42.52
Fzs=32.03
Lpp=103.53
Lh=0.00

4065

175+800.00

Lsh=1.72
Fi=98.70
Fis=0.00
Fidr=3.54
Ltt=100.53
Fn=0.00
Fzm=50.34
Lp=105.86
Fps=42.67
Fzs=30.97
Lpp=103.86
Lh=0.00

4066

175+825.00

Lsh=0.00
Fi=100.05
Fis=0.00
Fidr=2.75
Ltt=108.22
Fn=0.00
Fzm=54.16
Lp=113.45
Fps=45.58
Fzs=34.52
Lpp=115.69
Lh=0.00

4067

175+850.00

Lsh=0.75
Fi=101.05
Fis=0.00
Fidr=3.58
Ltt=106.88
Fn=0.00
Fzm=53.52
Lp=112.16
Fps=45.07
Fzs=34.15
Lpp=114.48
Lh=0.00

4068

175+875.00

Lsh=0.87
Fi=102.80
Fis=0.00
Fidr=4.10
Ltt=104.90
Fn=0.00
Fzm=52.52
Lp=114.71
Fps=46.17
Fzs=35.09
Lpp=117.76
Lh=0.00

ЛЕГЕНДА:

Lsh - СКИДАЊЕ ХУМУСА
Fi - ИСКОП
Fis - ИСКОП СТЕПЕНИЦА
Fidr - ИСКОП ДРЕНАЖНОГ РОВА
Ltt - НАБИЈАЊЕ ТЕМЕЉНОГ ТЛА
Fn - ИЗРАДА НАСИПА
Fzm - ЗАМЕНА МАТЕРИЈАЛА
Lp - ИЗРАДА ПОСТЕЉИЦЕ
Fps - ИЗРАДА ПРЕЛАЗНОГ СЛОЈА
Fzs - ИЗРАДА ЗАШТИТНОГ СЛОЈА
Lpp - ПЛАНУМ ПРУГЕ
Lh - ХУМУЗИРАЊЕ

ГРАНИЦА ЗЕМЉИШТА ПЛАНИРАНОГ ЗА РЕАЛИЗАЦИЈУ ПРОЈЕКТА

Број	Датум	Опис
03		
02		
01		

Ревизиони блок:

САОБРАЋАЈНИ ИНСТИТУТ ЦИП, д.о.о.
Немањина 6; 11000 Београд; Србија
Тел: 011/3618-134; Факс: 011/3618-324; web site: www.sicip.co.rs

Организациона јединица:САОБРАЋАЈНИЦЕ

Одговорни пројектант за трасу пруге:
Железничка станица Суботица
лиценца број: 315 3141 03
Зорана Станишић, дипл.грађ.инж.

Сарадници:
Ивана Вуковић, дипл.грађ.инж.
Никола Седларевић, маст.грађ.инж.

Унутрашња контрола:
Александра Лалић, дипл.грађ.инж.

Главни пројектант:
др Љиљана Милић Марковић, дипл. грађ. инж.

Руководилац организационе јединице:
мр Новица Стевановић, дипл.грађ.инж.

Инвеститор пројекта:
" ИНФРАСТРУКТУРА ЖЕЛЕЗНИЦЕ СРБИЈЕ " А.Д.
Немањина 6/IV, Београд

Наручилац пројекта:
Joint Venture of
China Railway International Corporation Ltd. (CRIC)
No.10 Fuxing Road,Haidian District,Beijing
P.R China, 100844
China Communication Construction Company Ltd. (CCCC)
No.85 Deshengmenwai Street,Xicheng District,Beijing
P.R China, 100088

Објекат:
ПРУГА БЕОГРАД - СУБОТИЦА - ДРЖАВНА ГРАНИЦА (КЕЛЕБИЈА)
ДЕОНИЦА ПРУГЕ НОВИ САД - СУБОТИЦА - ДРЖАВНА ГРАНИЦА (КЕЛЕБИЈА)

Део пројекта:
ПРОЈЕКАТ ТРАСЕ ПРУГЕ И СТАНИЦА - ДОЊИ И ГОРЊИ СТРОЈ
2/2.5.3.2 ПРОЈЕКАТ ТРАСЕ ПРУГЕ И СТАНИЦА - ДОЊИ СТРОЈ - СТАНИЦА СУБОТИЦА

Цртеж:	Размера:
ПОПРЕЧНИ ПРОФИЛИ (КМ 175+775.00 - 175+875.00) **- Суботица теретна -**	1:100

Врста тех. док.:	датум:	Цртеж бр.
ПЗИ	**2022.**	2020-250-САО-2/2.5.3.2.7.3.10

175+900.00

Lsh=0.95
Fi=100.04
Fis=0.00
Fidr=4.25
Ltt=102.17
Fn=0.00
Fzm=51.16
Lp=111.96
Fps=45.08
Fzs=34.26
Lpp=114.99
Lh=0.00

175+925.00

Lsh=0.72
Fi=96.64
Fis=0.00
Fidr=4.39
Ltt=98.65
Fn=0.00
Fzm=49.41
Lp=108.42
Fps=43.66
Fzs=33.19
Lpp=111.42
Lh=0.00

175+950.00

Lsh=0.00
Fi=102.37
Fis=0.00
Fidr=4.89
Ltt=94.10
Fn=0.00
Fzm=47.14
Lp=118.14
Fps=47.66
Fzs=36.29
Lpp=121.95
Lh=0.00

175+975.00

Lsh=0.00
Fi=107.04
Fis=0.00
Fidr=5.62
Ltt=89.02
Fn=0.00
Fzm=44.55
Lp=122.54
Fps=49.39
Fzs=37.62
Lpp=126.37
Lh=0.00

176+000.00

Lsh=0.00
Fi=102.01
Fis=0.00
Fidr=5.50
Ltt=83.16
Fn=0.00
Fzm=41.67
Lp=116.53
Fps=47.00
Fzs=35.81
Lpp=120.32
Lh=0.00

ЛЕГЕНДА:

Lsh - СКИДАЊЕ ХУМУСА
Fi - ИСКОП
Fis - ИСКОП СТЕПЕНИЦА
Fidr - ИСКОП ДРЕНАЖНОГ РОВА
Ltt - НАБИЈАЊЕ ТЕМЕЉНОГ ТЛА
Fn - ИЗРАДА НАСИПА
Fzm - ЗАМЕНА МАТЕРИЈАЛА
Lp - ИЗРАДА ПОСТЕЉИЦЕ
Fps - ИЗРАДА ПРЕЛАЗНОГ СЛОЈА
Fzs - ИЗРАДА ЗАШТИТНОГ СЛОЈА
Lpp - ПЛАНУМ ПРУГЕ
Lh - ХУМУЗИРАЊЕ

ГРАНИЦА ЗЕМЉИШТА ПЛАНИРАНОГ ЗА РЕАЛИЗАЦИЈУ ПРОЈЕКТА

Број	Датум	Опис
03		
02		
01		

Ревизиони блок:

САОБРАЋАЈНИ ИНСТИТУТ ЦИП, д.о.о.

SAOBRAĆAJNI INSTITUT CIP
Немањина 6; 11000 Београд; Србија
Тел: 011/3618-134; Факс: 011/3618-324; web site: www.sicip.co.rs

Организациона јединица:САОБРАЋАЈНИЦЕ

Одговорни пројектант за трасу пруге:
Железничка станица Суботица
лиценца број: 315 3141 03
Зорана Станишић, дипл.грађ.инж.

Сарадници:
Ивана Вуковић, дипл.грађ.инж.
Никола Седларевић, маст.грађ.инж.

Унутрашња контрола:
Александра Лалић, дипл.грађ.инж.

Главни пројектант:
др Љиљана Милић Марковић, дипл. грађ. инж.

Руководилац организационе јединице:
мр Новица Стевановић, дипл.грађ.инж.

Инвеститор пројекта:
" ИНФРАСТРУКТУРА ЖЕЛЕЗНИЦЕ СРБИЈЕ " А.Д.
Инфраструктура железнице Србије а.д.
Немањина 6/IV, Београд

Наручилац пројекта:
中国铁路国际有限公司
CHINA RAILWAY International Co., Ltd.
CHINA COMMUNICATIONS CONSTRUCTION COMPANY LIMITED
Joint Venture of
China Railway International Corporation Ltd. (CRIC)
No.10 Fuxing Road,Haidian District,Beijing
P.R China, 100844
China Communication Construction Company Ltd. (CCCC)
No.85 Deshengmenwai Street,Xicheng District,Beijing
P.R China, 100088

Објекат:
ПРУГА БЕОГРАД - СУБОТИЦА - ДРЖАВНА ГРАНИЦА (КЕЛЕБИЈА)
ДЕОНИЦА ПРУГЕ НОВИ САД - СУБОТИЦА - ДРЖАВНА ГРАНИЦА (КЕЛЕБИЈА)

Део пројекта:
ПРОЈЕКАТ ТРАСЕ ПРУГЕ И СТАНИЦА - ДОЊИ И ГОРЊИ СТРОЈ
2/2.5.3.2 ПРОЈЕКАТ ТРАСЕ ПРУГЕ И СТАНИЦА - ДОЊИ СТРОЈ - СТАНИЦА СУБОТИЦА

Цртеж:
ПОПРЕЧНИ ПРОФИЛИ (КМ 175+900.00 - 176+000.00)
- Суботица теретна -

Размера:
1:100

Врста тех. док.:	датум:	Цртеж бр.
ПЗИ	**2022.**	2020-250-САО-2/2.5.3.2.7.3.11

4074

176+025.00

Lsh=0.00
Fi=95.01
Fis=0.00
Fidr=5.71
Ltt=76.62
Fn=0.00
Fzm=38.42
Lp=107.54
Fps=43.47
Fzs=33.26
Lpp=111.93
Lh=0.00

4075

176+050.00

Lsh=0.00
Fi=91.68
Fis=0.00
Fidr=5.94
Ltt=69.27
Fn=0.00
Fzm=34.85
Lp=105.12
Fps=42.24
Fzs=32.03
Lpp=107.39
Lh=0.00

ЛЕГЕНДА:

Lsh - СКИДАЊЕ ХУМУСА
Fi - ИСКОП
Fis - ИСКОП СТЕПЕНИЦА
Fidr - ИСКОП ДРЕНАЖНОГ РОВА
Ltt - НАБИЈАЊЕ ТЕМЕЉНОГ ТЛА
Fn - ИЗРАДА НАСИПА
Fzm - ЗАМЕНА МАТЕРИЈАЛА
Lp - ИЗРАДА ПОСТЕЉИЦЕ
Fps - ИЗРАДА ПРЕЛАЗНОГ СЛОЈА
Fzs - ИЗРАДА ЗАШТИТНОГ СЛОЈА
Lpp - ПЛАНУМ ПРУГЕ
Lh - ХУМУЗИРАЊЕ
⌇ ГРАНИЦА ЗЕМЉИШТА ПЛАНИРАНОГ ЗА РЕАЛИЗАЦИЈУ ПРОЈЕКТА

Број	Датум	Опис
03		
02		
01		

Ревизиони блок:

САОБРАЋАЈНИ ИНСТИТУТ ЦИП, д.о.о.

Немањина 6; 11000 Београд; Србија
Тел: 011/3618-134; Факс: 011/3618-324; web site: www.sicip.co.rs

Организациона јединица:САОБРАЋАЈНИЦЕ

Одговорни пројектант за трасу пруге:
Железничка станица Суботица

лиценца број: 315 3141 03
Зорана Станишић, дипл.грађ.инж.

Сарадници:
Ивана Вуковић, дипл.грађ.инж.
Никола Седларевић, маст.грађ.инж.

Инвеститор пројекта:
" ИНФРАСТРУКТУРА ЖЕЛЕЗНИЦЕ СРБИЈЕ " А.Д.
Немањина 6/IV, Београд

Наручилац пројекта:
Joint Venture of
China Railway International Corporation Ltd. (CRIC)
No.10 Fuxing Road,Haidian District,Beijing
P.R China, 100844

China Communication Construction Company Ltd. (CCCC)
No.85 Deshengmenwai Street,Xicheng District,Beijing
P.R China, 100088

Објекат:
ПРУГА БЕОГРАД - СУБОТИЦА - ДРЖАВНА ГРАНИЦА (КЕЛЕБИЈА)
ДЕОНИЦА ПРУГЕ НОВИ САД - СУБОТИЦА - ДРЖАВНА ГРАНИЦА (КЕЛЕБИЈА)

Део пројекта:
ПРОЈЕКАТ ТРАСЕ ПРУГЕ И СТАНИЦА - ДОЊИ И ГОРЊИ СТРОЈ

2/2.5.3.2 ПРОЈЕКАТ ТРАСЕ ПРУГЕ И СТАНИЦА - ДОЊИ СТРОЈ - СТАНИЦА СУБОТИЦА

Унутрашња контрола:
Александра Лалић, дипл.грађ.инж.

Главни пројектант:
др Љиљана Милић Марковић, дипл. грађ. инж.

Руководилац организационе јединице:
мр Новица Стевановић, дипл.грађ.инж.

Цртеж:
ПОПРЕЧНИ ПРОФИЛИ (КМ 176+025.00 - 176+050.00)
- Суботица теретна -

Размера: 1:100

Врста тех. док.:	датум:	Цртеж бр.
ПЗИ	**2022.**	2020-250-CAO-2/2.5.3.2.7.3.12

4076

176+075.00

Lsh=0.00
Fi=83.17
Fis=0.00
Fidr=5.74
Ltt=62.24
Fn=0.00
Fzm=31.30
Lp=93.19
Fps=37.48
Fzs=28.45
Lpp=95.45
Lh=0.00

4077

176+100.00

Lsh=5.20
Fi=75.52
Fis=0.00
Fidr=6.02
Ltt=61.26
Fn=0.00
Fzm=30.79
Lp=84.28
Fps=33.95
Fzs=25.77
Lpp=86.49
Lh=0.00

4078

176+125.00

Lsh=3.79
Fi=62.52
Fis=0.00
Fidr=6.26
Ltt=55.88
Fn=0.00
Fzm=28.18
Lp=71.18
Fps=28.69
Fzs=21.85
Lpp=73.39
Lh=0.00

4079

176+150.00

Lsh=1.48
Fi=54.77
Fis=0.00
Fidr=5.53
Ltt=50.78
Fn=0.00
Fzm=25.51
Lp=60.98
Fps=24.56
Fzs=18.68
Lpp=62.68
Lh=0.00

4080

176+175.00

Lsh=1.53
Fi=52.13
Fis=0.00
Fidr=5.02
Ltt=50.77
Fn=0.00
Fzm=25.50
Lp=57.44
Fps=23.14
Fzs=17.59
Lpp=59.06
Lh=0.00

ЛЕГЕНДА:

Lsh - СКИДАЊЕ ХУМУСА
Fi - ИСКОП
Fis - ИСКОП СТЕПЕНИЦА
Fidr - ИСКОП ДРЕНАЖНОГ РОВА
Ltt - НАБИЈАЊЕ ТЕМЕЉНОГ ТЛА
Fn - ИЗРАДА НАСИПА
Fzm - ЗАМЕНА МАТЕРИЈАЛА
Lp - ИЗРАДА ПОСТЕЉИЦЕ
Fps - ИЗРАДА ПРЕЛАЗНОГ СЛОЈА
Fzs - ИЗРАДА ЗАШТИТНОГ СЛОЈА
Lpp - ПЛАНУМ ПРУГЕ
Lh - ХУМУЗИРАЊЕ

ГРАНИЦА ЗЕМЉИШТА ПЛАНИРАНОГ ЗА РЕАЛИЗАЦИЈУ ПРОЈЕКТА

Број	Датум	Опис
03		
02		
01		

Ревизиони блок:

САОБРАЋАЈНИ ИНСТИТУТ ЦИП, д.о.о.
Немањина 6; 11000 Београд; Србија
Тел: 011/3618-134; Факс: 011/3618-324; web site: www.sicip.co.rs

Организациона јединица:САОБРАЋАЈНИЦЕ

Одговорни пројектант за трасу пруге:
Железничка станица Суботица

лиценца број: 315 3141 03
Зорана Станишић, дипл.грађ.инж.

Сарадници:
Ивана Вуковић, дипл.грађ.инж.
Никола Седларевић, маст.грађ.инж.

Унутрашња контрола:
Александра Лалић, дипл.грађ.инж.

Главни пројектант:
др Љиљана Милић Марковић, дипл. грађ. инж.

Руководилац организационе јединице:
мр Новица Стевановић, дипл.грађ.инж.

Инвеститор пројекта:
" ИНФРАСТРУКТУРА ЖЕЛЕЗНИЦЕ СРБИЈЕ " А.Д.
Немањина 6/IV, Београд

Наручилац пројекта:
Joint Venture of
China Railway International Corporation Ltd. (CRIC)
No.10 Fuxing Road,Haidian District,Beijing
P.R China, 100844
China Communication Construction Company Ltd. (CCCC)
No.85 Deshengmenwai Street,Xicheng District,Beijing
P.R China, 100088

Објекат:
ПРУГА БЕОГРАД - СУБОТИЦА - ДРЖАВНА ГРАНИЦА (КЕЛЕБИЈА)
ДЕОНИЦА ПРУГЕ НОВИ САД - СУБОТИЦА - ДРЖАВНА ГРАНИЦА (КЕЛЕБИЈА)

Део пројекта:
ПРОЈЕКАТ ТРАСЕ ПРУГЕ И СТАНИЦА - ДОЊИ И ГОРЊИ СТРОЈ
2/2.5.3.2 ПРОЈЕКАТ ТРАСЕ ПРУГЕ И СТАНИЦА - ДОЊИ СТРОЈ - СТАНИЦА СУБОТИЦА

Цртеж:
ПОПРЕЧНИ ПРОФИЛИ (КМ 176+075.00 - 176+175.00)
- Суботица теретна -

Размера: 1:100

Врста тех. док.:	датум:	Цртеж бр.
ПЗИ	**2022.**	2020-250-CAO-2/2.5.3.2.7.3.13

4081
176+200.00

Lsh=1.62
Fi=53.80
Fis=0.00
Fidr=5.05
Ltt=50.84
Fn=0.00
Fzm=25.62
Lp=56.77
Fps=22.87
Fzs=17.39
Lpp=58.39
Lh=0.00

4082
176+225.00

Lsh=1.53
Fi=58.19
Fis=0.00
Fidr=2.17
Ltt=57.20
Fn=0.00
Fzm=28.91
Lp=57.70
Fps=23.15
Fzs=17.47
Lpp=58.45
Lh=0.00

4083
176+250.00

Lsh=0.93
Fi=37.81
Fis=0.00
Fidr=2.10
Ltt=57.99
Fn=2.26
Fzm=28.89
Lp=58.49
Fps=23.34
Fzs=17.45
Lpp=58.15
Lh=1.70

Подвожњак - Улица Максима Горког

4084
176+275.00

Lsh=0.00
Fi=0.00
Fis=0.00
Fidr=0.00
Ltt=0.00
Fn=0.00
Fzm=0.00
Lp=0.00
Fps=0.00
Fzs=0.00
Lpp=0.00
Lh=0.00

ЛЕГЕНДА:

Lsh - СКИДАЊЕ ХУМУСА
Fi - ИСКОП
Fis - ИСКОП СТЕПЕНИЦА
Fidr - ИСКОП ДРЕНАЖНОГ РОВА
Ltt - НАБИЈАЊЕ ТЕМЕЉНОГ ТЛА
Fn - ИЗРАДА НАСИПА
Fzm - ЗАМЕНА МАТЕРИЈАЛА
Lp - ИЗРАДА ПОСТЕЉИЦЕ
Fps - ИЗРАДА ПРЕЛАЗНОГ СЛОЈА
Fzs - ИЗРАДА ЗАШТИТНОГ СЛОЈА
Lpp - ПЛАНУМ ПРУГЕ
Lh - ХУМУЗИРАЊЕ

⌇ ГРАНИЦА ЗЕМЉИШТА ПЛАНИРАНОГ ЗА РЕАЛИЗАЦИЈУ ПРОЈЕКТА

Број	Датум	Опис
03		
02		
01		

Ревизиони блок:

САОБРАЋАЈНИ ИНСТИТУТ ЦИП, д.о.о.
Немањина 6; 11000 Београд; Србија
Тел: 011/3618-134; Факс: 011/3618-324; web site: www.sicip.co.rs

Организациона јединица:САОБРАЋАЈНИЦЕ

Одговорни пројектант за трасу пруге:
Железничка станица Суботица
лиценца број: 315 3141 03
Зорана Станишић, дипл.грађ.инж.

Сарадници:
Ивана Вуковић, дипл.грађ.инж.
Никола Седларевић, маст.грађ.инж.

Унутрашња контрола:
Александра Лалић, дипл.грађ.инж.

Главни пројектант:
др Љиљана Милић Марковић, дипл. грађ. инж.

Руководилац организационе јединице:
мр Новица Стевановић, дипл.грађ.инж.

Инвеститор пројекта:
" ИНФРАСТРУКТУРА ЖЕЛЕЗНИЦЕ СРБИЈЕ " А.Д.
Немањина 6/IV, Београд

Наручилац пројекта:
Joint Venture of
China Railway International Corporation Ltd. (CRIC)
No.10 Fuxing Road,Haidian District,Beijing
P.R China, 100844
China Communication Construction Company Ltd. (CCCC)
No.85 Deshengmenwai Street,Xicheng District,Beijing
P.R China, 100088

Објекат:
ПРУГА БЕОГРАД - СУБОТИЦА - ДРЖАВНА ГРАНИЦА (КЕЛЕБИЈА)
ДЕОНИЦА ПРУГЕ НОВИ САД - СУБОТИЦА - ДРЖАВНА ГРАНИЦА (КЕЛЕБИЈА)

Део пројекта:
ПРОЈЕКАТ ТРАСЕ ПРУГЕ И СТАНИЦА - ДОЊИ И ГОРЊИ СТРОЈ
2/2.5.3.2 ПРОЈЕКАТ ТРАСЕ ПРУГЕ И СТАНИЦА - ДОЊИ СТРОЈ - СТАНИЦА СУБОТИЦА

Цртеж:
ПОПРЕЧНИ ПРОФИЛИ (КМ 176+200.00 - 176+275.00)
- Суботица теретна -

Размера:
1:100

Врста тех. док.:	датум:	Цртеж бр.
ПЗИ	**2022.**	2020-250-CAO-2/2.5.3.2.7.3.14